



PLANTA DE BAIXA
ESCALA 1:250



PLANTA DE LOCALIZAÇÃO
ESCALA 1:1000

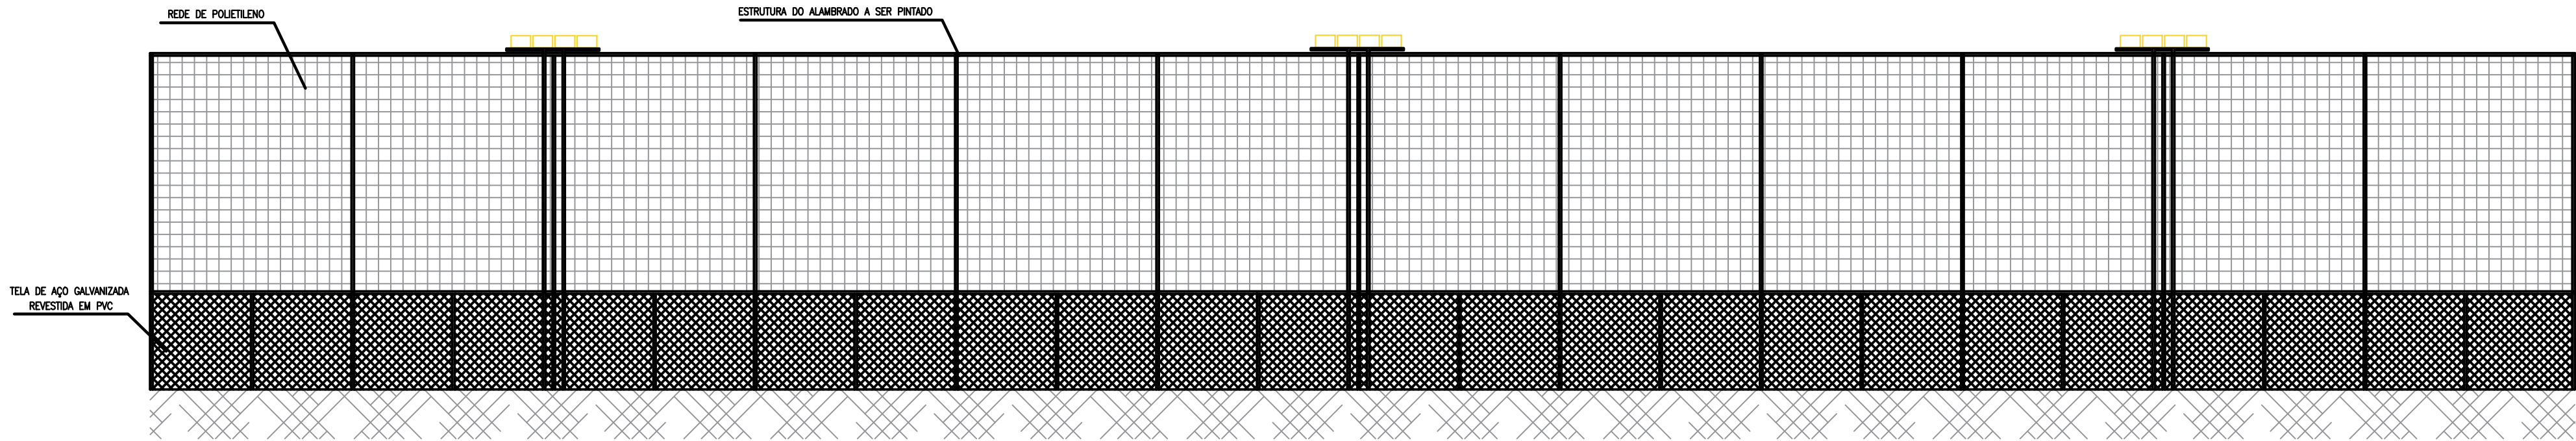

CORTE LONGITUDINAL BB
ESCALA 1:100

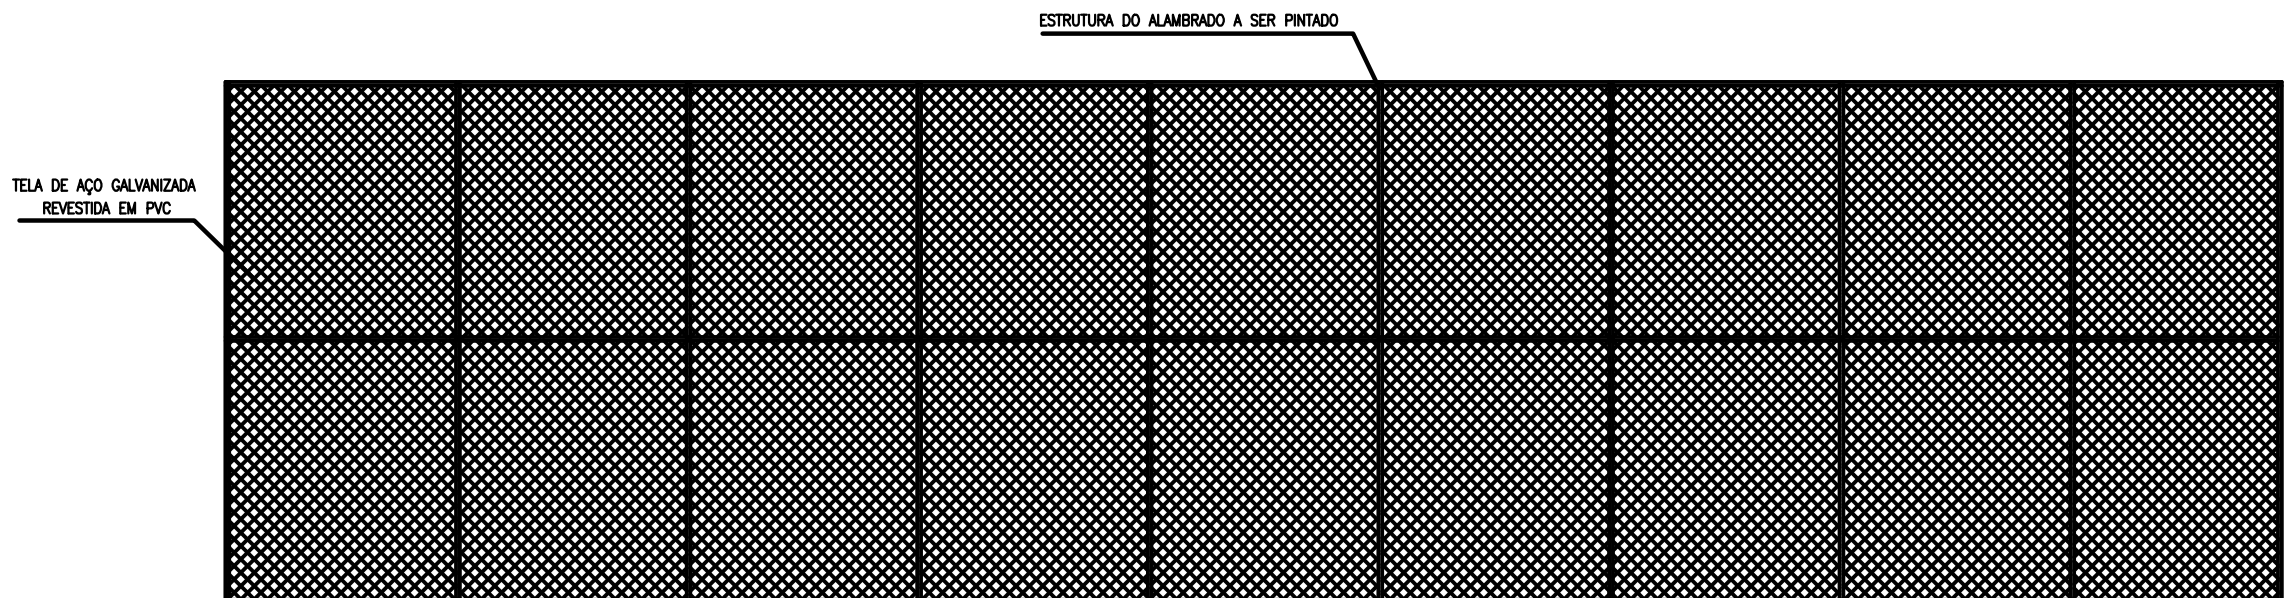

CORTE TRANSVERSAL AA
ESCALA 1:100

0	EMIÇÃO ORIGINAL	02/10/17	FLAVIO	DANILO	DANILO
REV.	DESCRIÇÃO	DATA	EXEC.	VERIF.	APROV.
 PREFEITURA SAQUAREMA TRABALHO E RESPEITO		APROVADO			
		SECRETÁRIO DE OBRAS E URBANISMO			
SECRETARIA DE OBRAS E URBANISMO					
TÍTULO REFORMA DA QUADRA DE GRAMA SINTÉTICA DA RAIA PLANTA BAIXA DE ARQUITETURA					
LOCAL RUA DOS PARDAIS, S/N RAIA - 2º DISTRITO DE SAQUAREMA - RJ			ARG. ELETRÔNICO DE-022.17-ARQ-001=0.dwg		
RESP. TÉCNICO		PROJETO			
Nº		ESCALA	DATA	PRANCHA	
DE-022.17-ARQ-001		INDICADAS	OUTUBRO/2017	01/01	