

COLOR	WIDTH	PEN No.
1	0,600	
2	0,200	
3	0,400	
4	0,200	
5	0,200	
6	0,200	
7	0,500	
8	0,200	
9	0,200	
10	0,200	1
11	0,100	
12	0,200	
13	0,300	
14	0,100	
15	0,500	
17	0,300	
25	0,250	
50	0,200	2
52	0,050	
62	0,100	
70	0,400	
75	0,075	
77	0,700	
92	0,400	
96	0,300	
121	0,400	
150	0,150	
172	0,300	
190	0,100	
203	0,100	
214	0,100	
224	0,100	
241	0,100	
243	0,150	
250	0,500	
251	0,200	251
252	0,200	252
253	0,200	253
254	0,200	254
255	0,500	

TODAS AS DEMAIS 0,200

1 PLANTA BAIXA - SITUAÇÃO PRETENDIDA
ESCALA 1:250

RUA F

RUA C

CASA DE BOMBA
VISITA POÇO ARTESIANO
BAR EXISTENTE


GRADIL GAVANIZADO ENRIJECIDO
REVESTIDO DE POLIESTER
MONTANTES A CADA 2.50M
H=2.50M

C.P-02
(60x60x40)
PC
DET-03
2 ELETRODUTOS
RÍGIDOS DE 2,5"
C.P-01
(60x60x40)
POSTE


DET 01 E 02
FIXAÇÃO
GRADIL

GRADIL GAVANIZADO ENRIJECIDO
REVESTIDO DE POLIESTER
MONTANTES A CADA 2.50M
H=2.50M


REDE
EXISENTNE

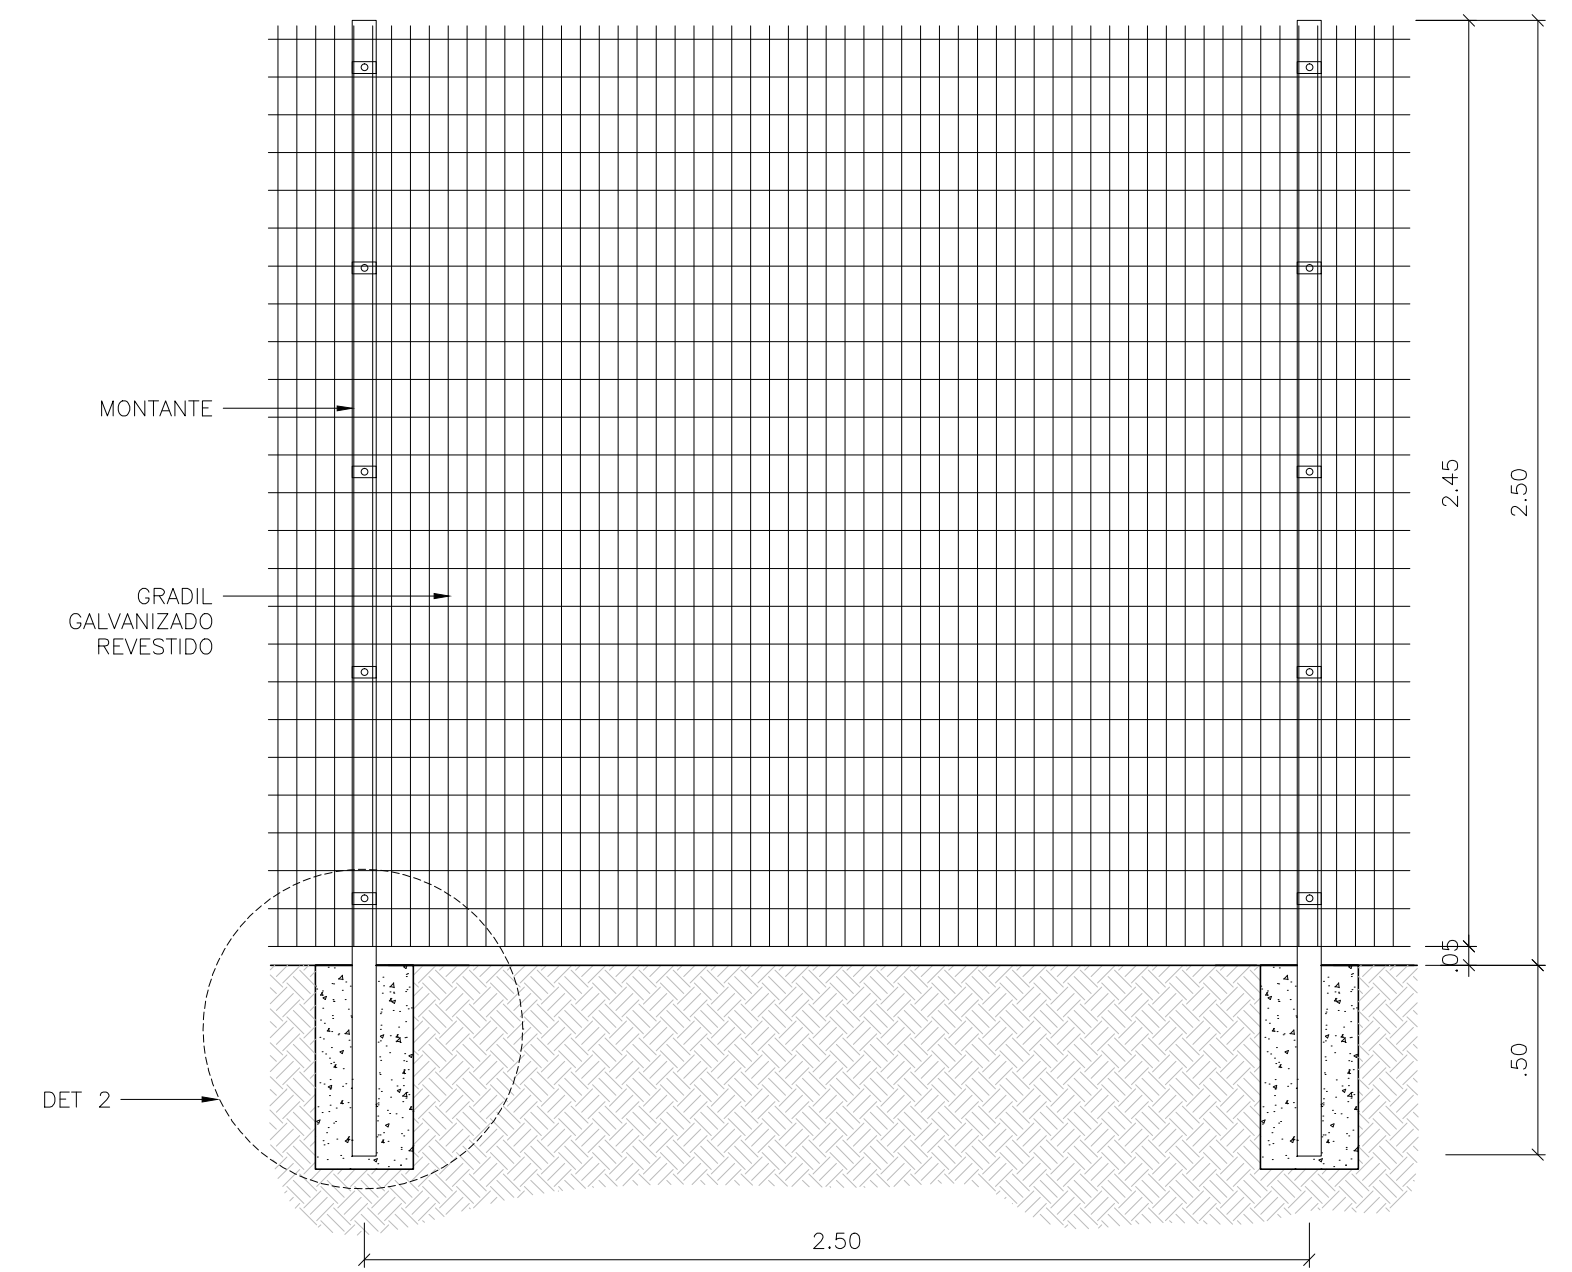


1 DET 1
ESCALA 1:20

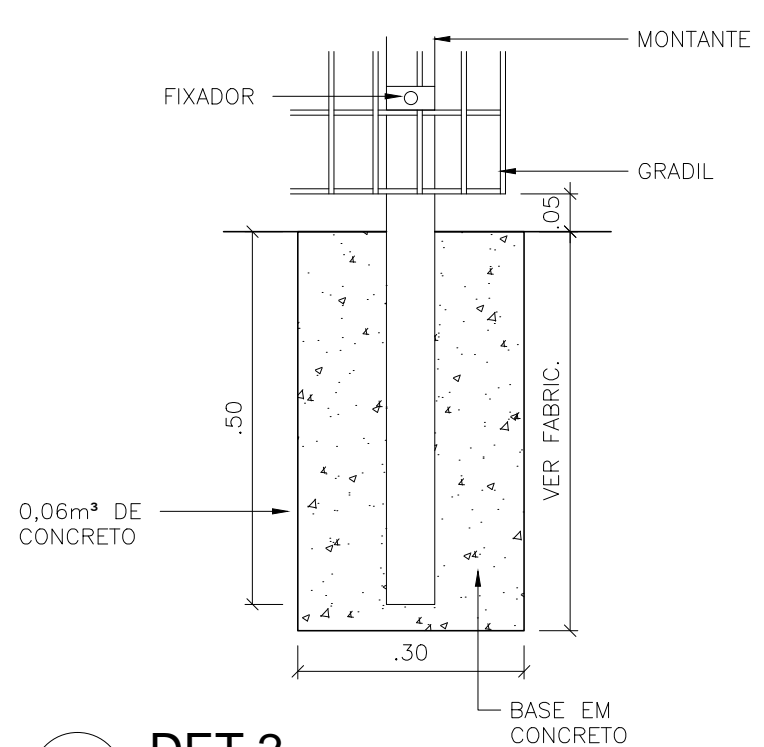

3 DET 2
ESCALA 1:10

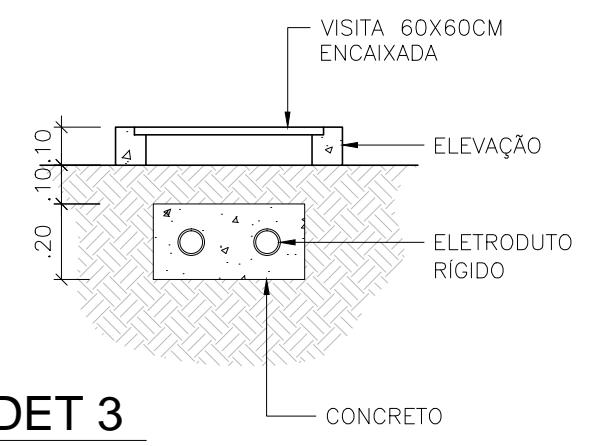

4 DET 3
ESCALA 1:20

REV.	DESCRIÇÃO	DATA	EXEC.	VERIF.	APROV.
 PREFEITURA SAQUAREMA TRABALHO E RESPEITO		APROVADO SECRETÁRIO DE OBRAS E URBANISMO			
SECRETARIA DE OBRAS E URBANISMO					
TÍTULO QUADRA DA ALVORADA INSTALAÇÃO DE GRADIL					
LOCAL RUA C, ALVORADA BACAXÁ, SAQUAREMA - RJ			ARQ. ELETRÔNICO DE-008.18-ARQ-001=0.DWG		
PROJETO TALITHA GOMES / CAU: A61258-8			N° DE-008.18-ARQ-001		
ESCALA INDICADA		DATA 03/2018	PRANCHA 001		