



1 PLANTA BAIXA  
ESCALA 1:75

\* SUGESTÕES DE LAYOUT NÃO CONTEMPLADOS NO ORÇAMENTO

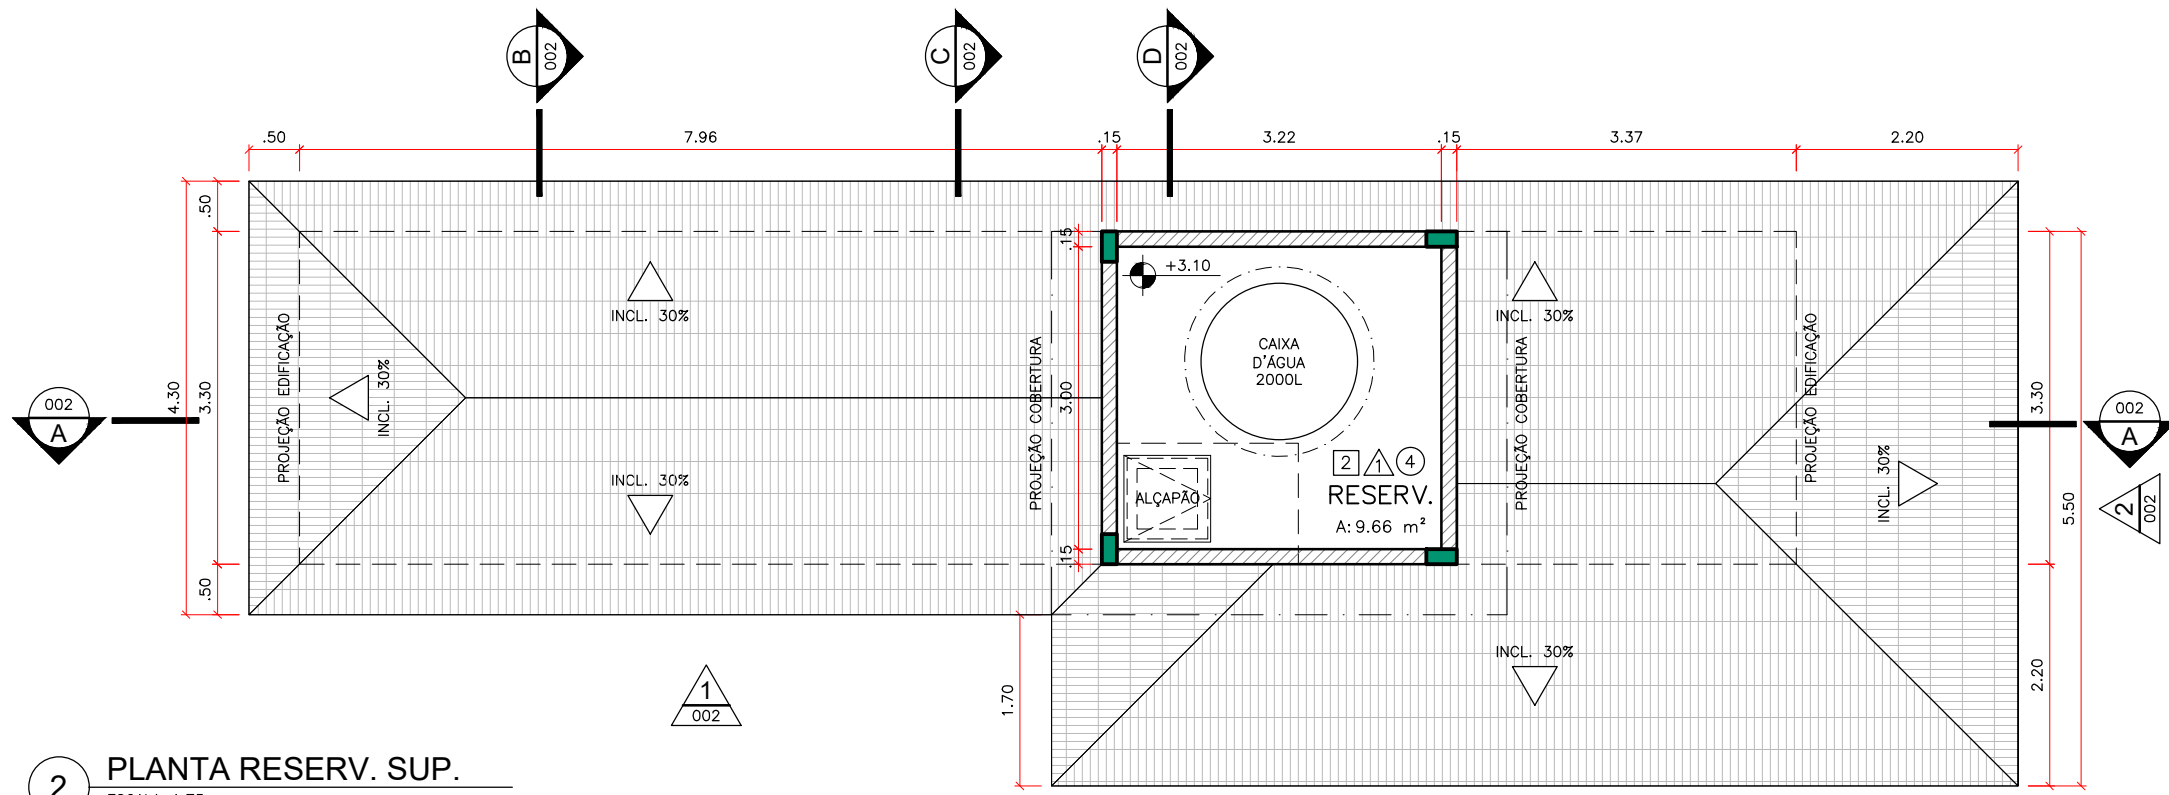

2 PLANTA RESERV. SUP.  
ESCALA 1:75

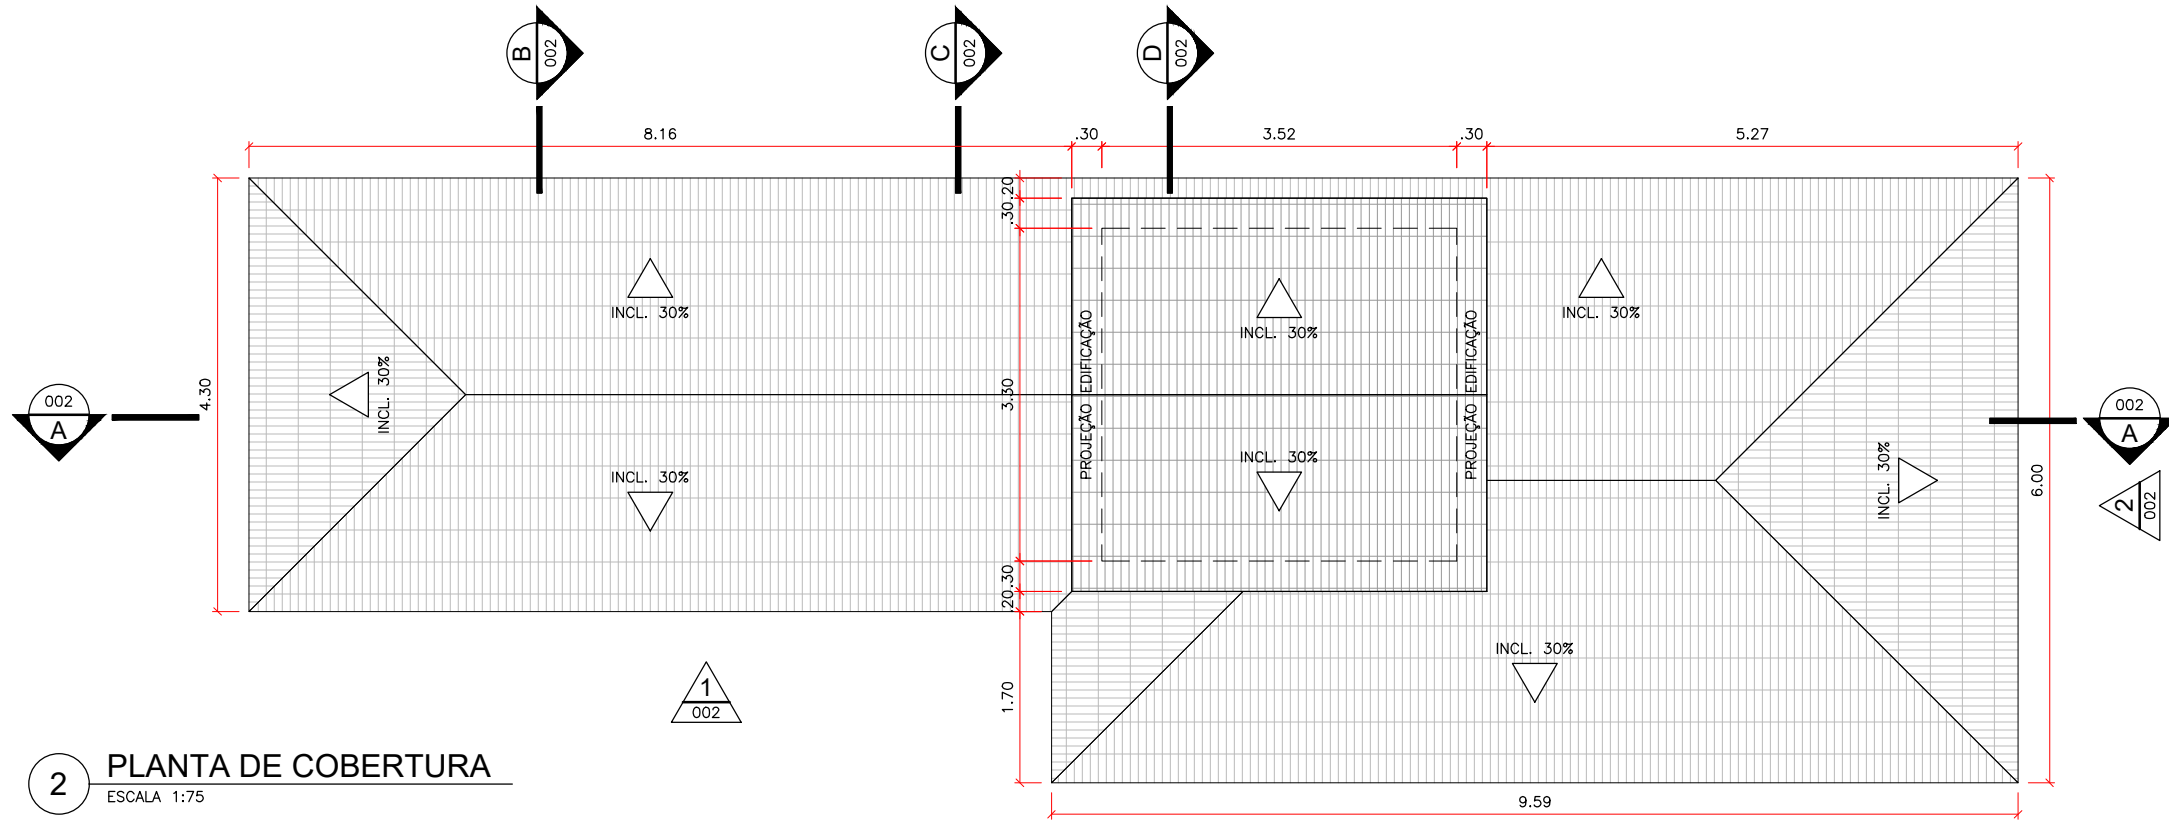

2 PLANTA DE COBERTURA  
ESCALA 1:75

QUADRO DE ESQUADRIAS:

PORTAS				
NOVAS A SEREM INSTALADAS				
CÓD.	DIMENSÃO	TIPO/FUNCIONAMENTO	MATERIAL/ACABAMENTO	QUANT.
PM1	0,80X2,10M	PORTA DE ABRIR EM 1 FOLHA	MADEIRA C/ PINTURA EM ESMALTE SINTÉTICO NA COR BRANCA	03
PM2	0,90X2,10M	PORTA DE ABRIR EM 1 FOLHA	MADEIRA C/ PINTURA EM ESMALTE SINTÉTICO NA COR BRANCA	03

JANELAS				
NOVAS A SEREM INSTALADAS				
CÓD.	DIMENSÃO	TIPO/FUNCIONAMENTO	MATERIAL/ACAB.	QUANT.
JA1	3,04X0,95M	PROJETANTE SUPERIOR	ALUMÍNIO NA COR BRANCA COM FECHAMENTO EM LAMBRIL CARTOLA	01

OBS: - CONFERIR MEDIDAS NO LOCAL  
- AS COTAS FORAM DADAS ACABADAS

C	ALTERAÇÕES PARA REDUÇÃO DE CUSTO	07/05/2018	TNS	HFC	DGVV
B	ALTERAÇÕES PARA REDUÇÃO DE CUSTO	26/03/2018	TNS	HFC	DGVV
A	ALTERAÇÕES CONFORME EXIGÊNCIAS DO SEC. DE GOVERNO	19/02/2018	TNS	HFC	DGVV
0	EMISSION INICIAL	02/01/2018	TNS	HFC	DGVV
REV.	DESCRIÇÃO	DATA	EXEC.	VERIF.	APROV.

**PREFEITURA SAQUAREMA**  
TRABALHO E RESPEITO

APROVADO

SECRETÁRIO DE OBRAS E URBANISMO

**SECRETARIA DE OBRAS E URBANISMO**

TÍTULO: PROJETO BÁSICO DE ARQUITETURA VESTIÁRIOS + BAR - CAMPO DE GRAMA SINTÉTICA

LOCAL: VARIÁVEL SAQUAREMA - RJ

PROJETO: TIAGO NASCIMENTO DE SOUZA - CAU: A-114397-2

ARQ. ELETRÔNICO: DE-119.17-ARQ-002=C.DWG

Nº: **DE-119.17-ARQ-002**

ESCALA: INDICADA

DATA: DEZ/2017

PRANCHA: **001**

COLOR WIDTH PEN No.

1	0,600	PEN No.
2	0,200	
3	0,400	
4	0,200	
5	0,200	
6	0,200	
7	0,200	
8	0,200	
9	0,200	
10	0,200	1
11	0,100	
12	0,200	
13	0,300	
14	0,100	
15	0,500	
16	0,300	
17	0,250	
18	0,250	2
19	0,200	
20	0,050	
21	0,100	
22	0,400	
23	0,075	
24	0,700	
25	0,400	
26	0,300	
27	0,400	
28	0,150	
29	0,300	
30	0,100	
31	0,100	
32	0,150	
33	0,100	
34	0,100	
35	0,200	251
36	0,200	252
37	0,200	253
38	0,200	254
39	0,500	

TODAS AS DEMAIS 0,200