



CORTE LONGITUDINAL BB  
ESCALA 1:50

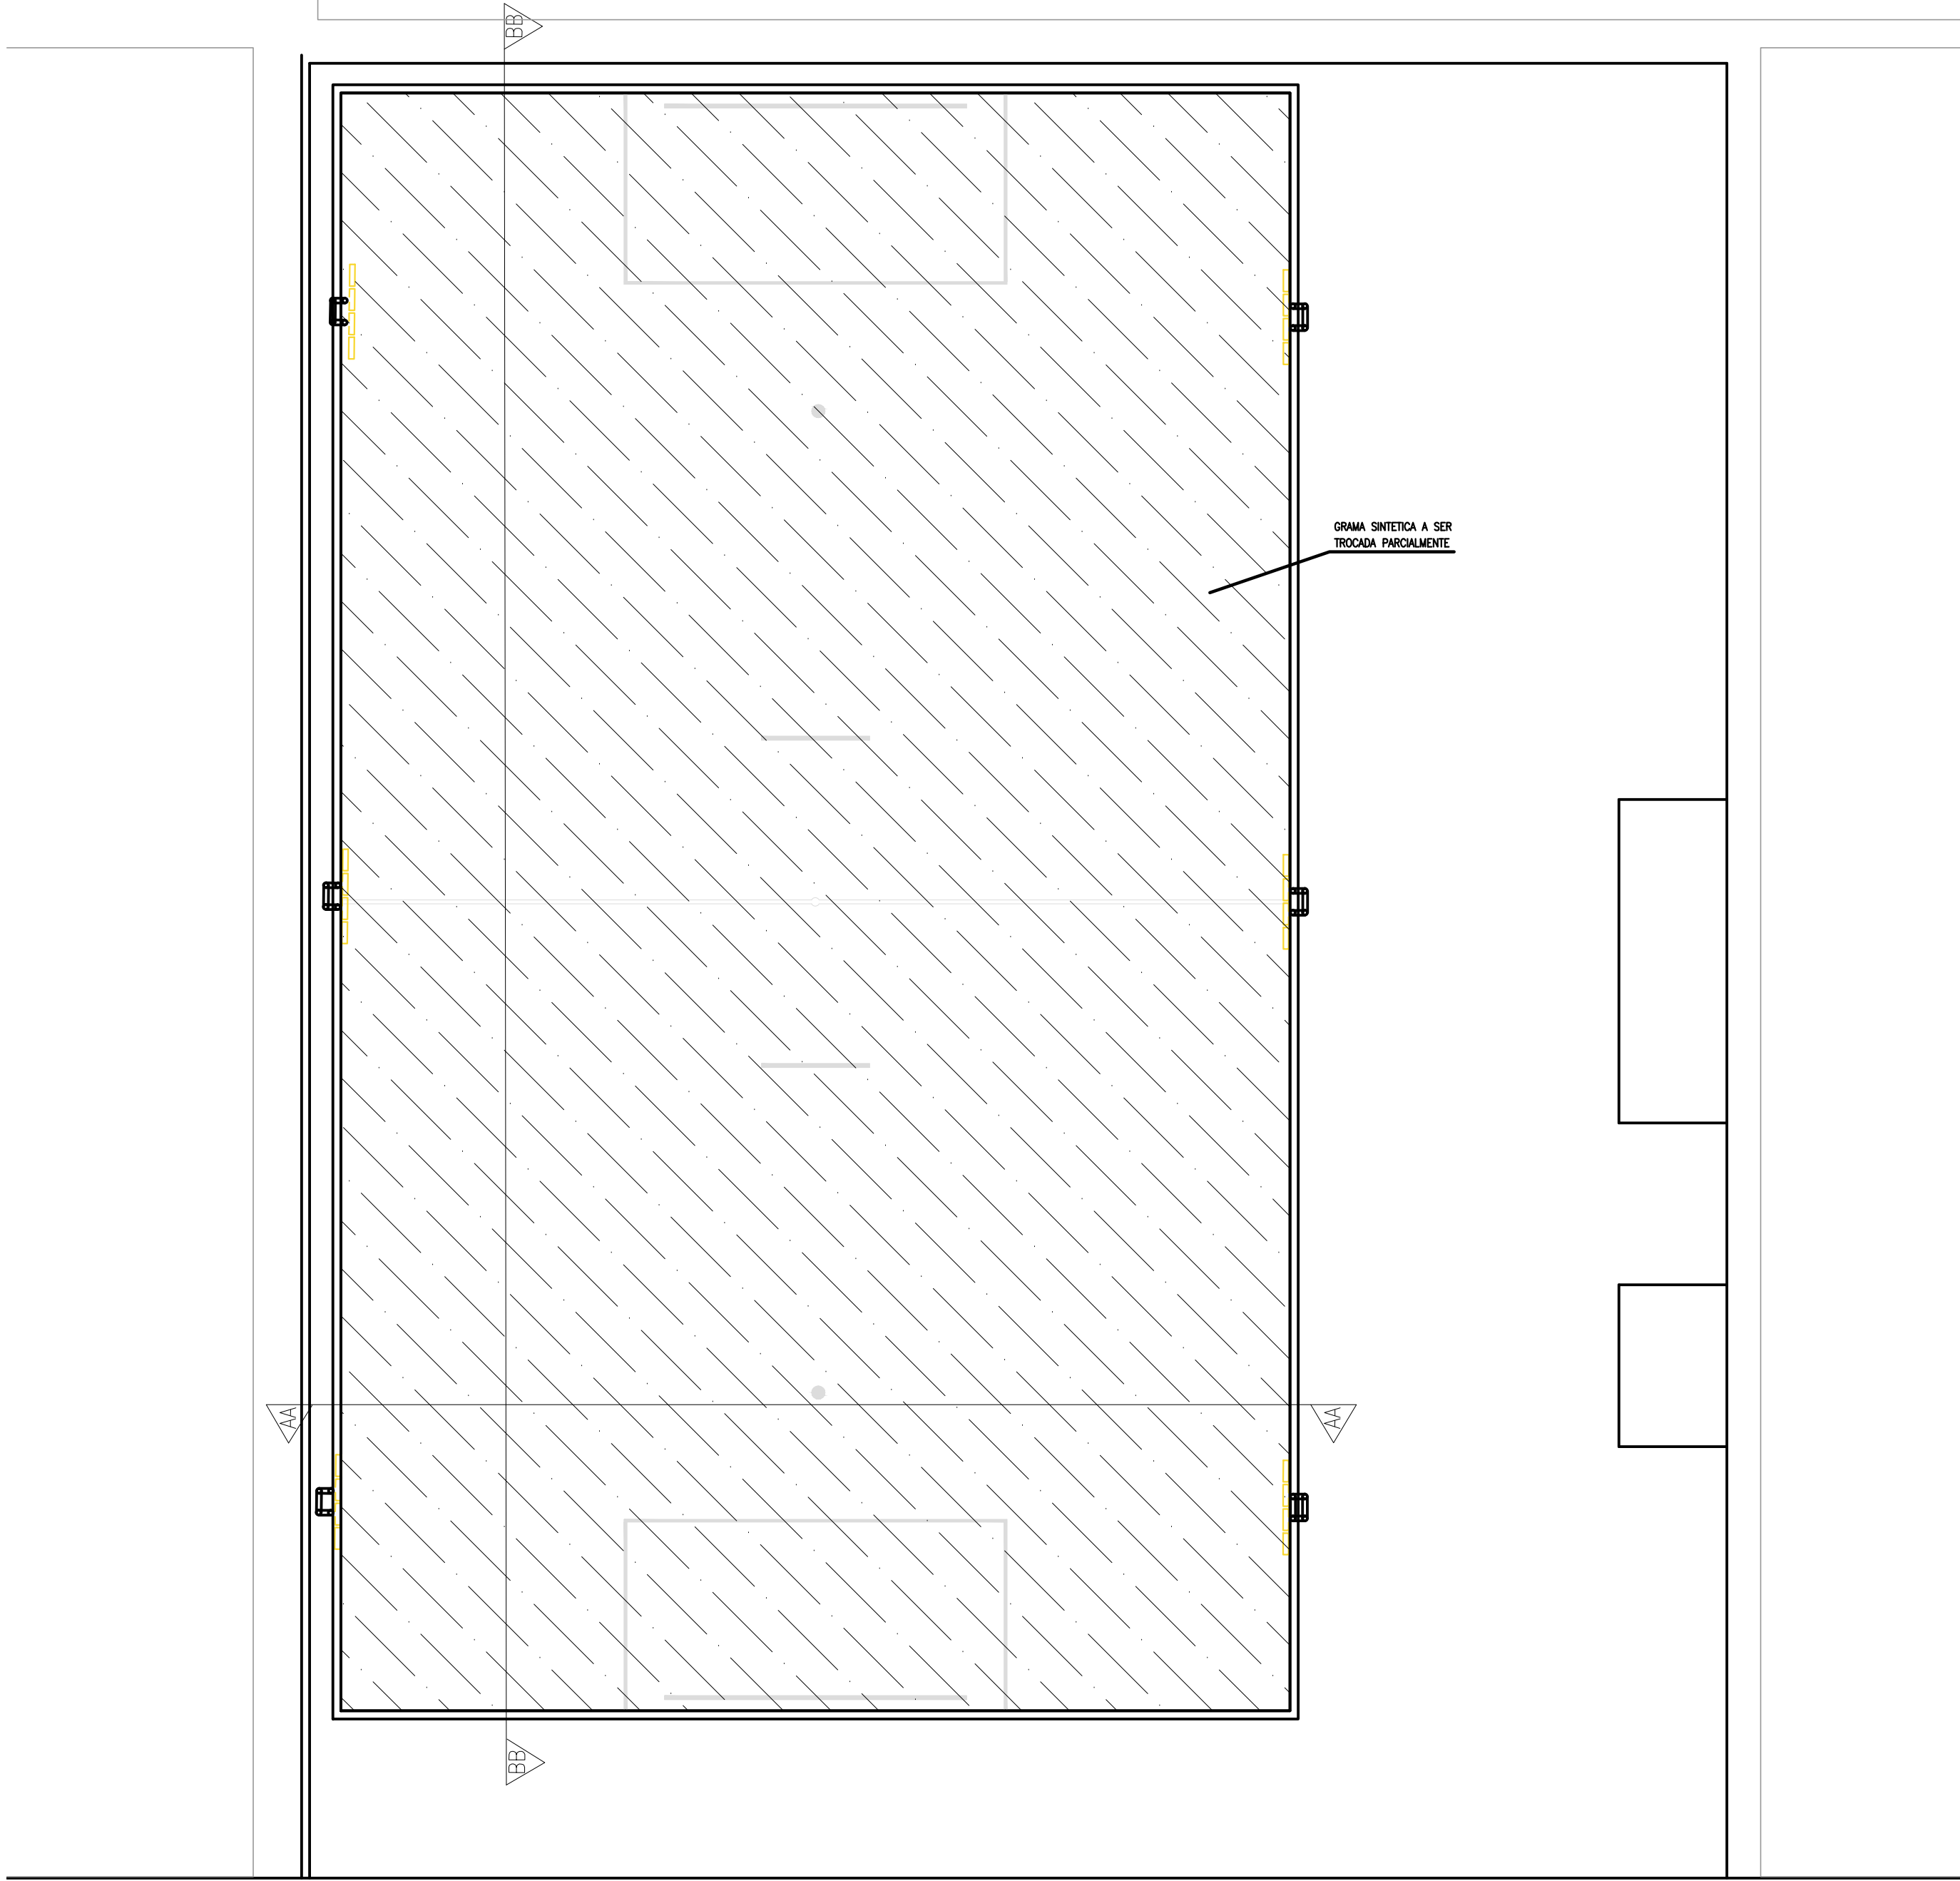


PLANTA DE BAIXA  
ESCALA 1:100

ESTRADA DO PALMITAL

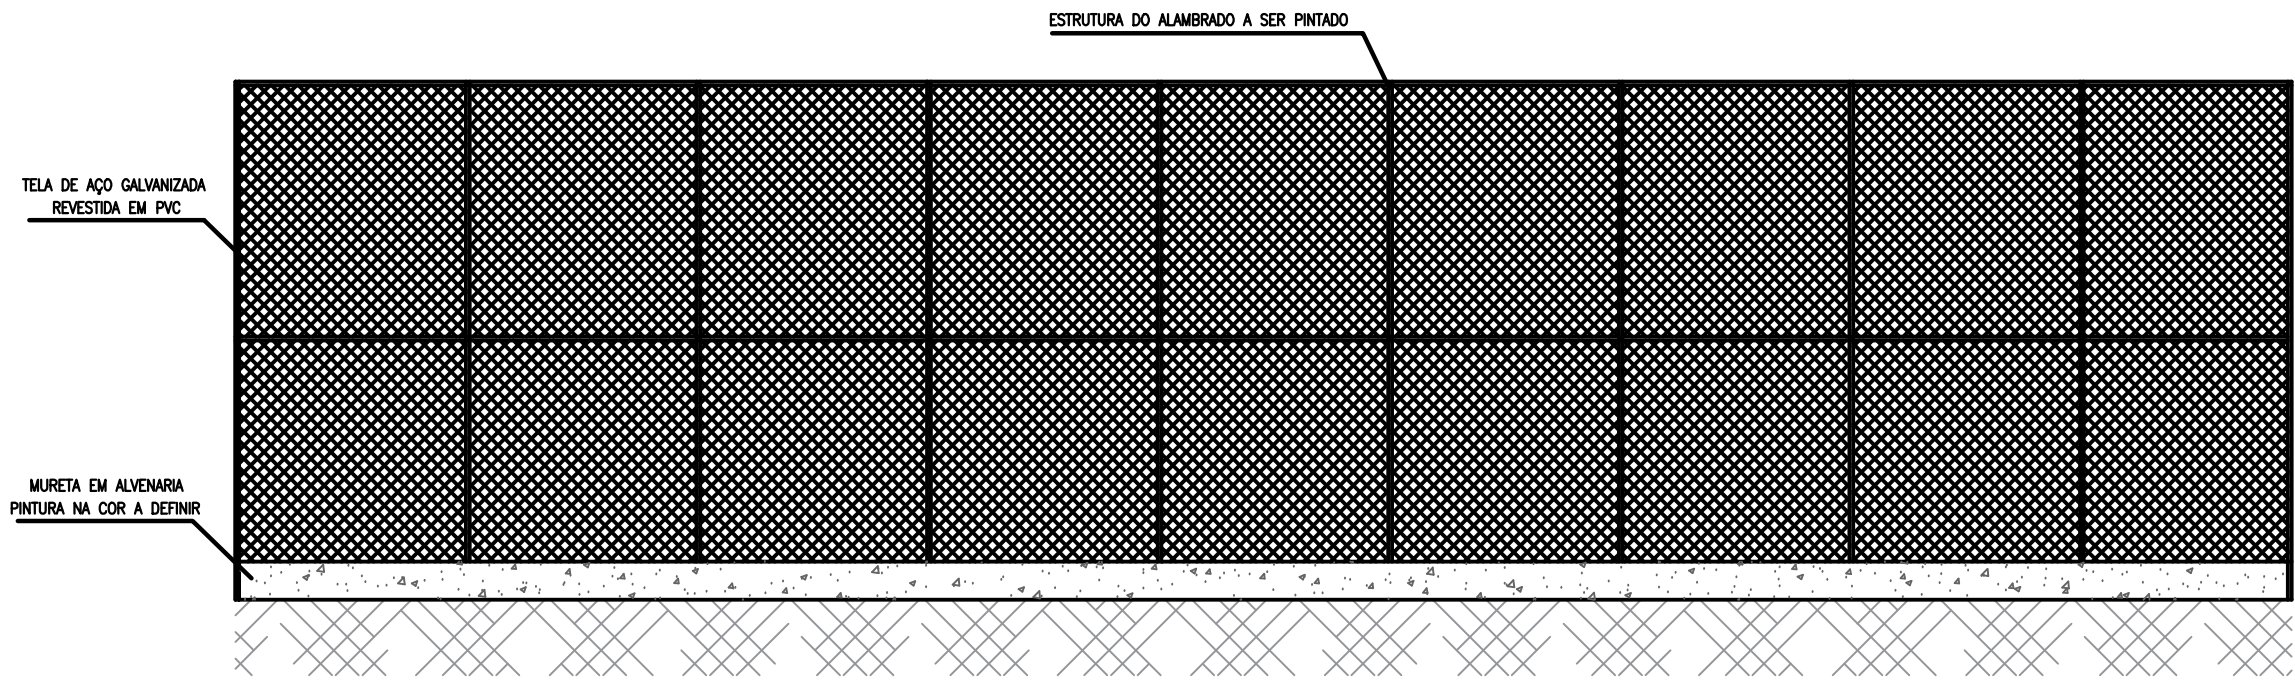

CORTE TRANSVERSAL AA  
ESCALA 1:100

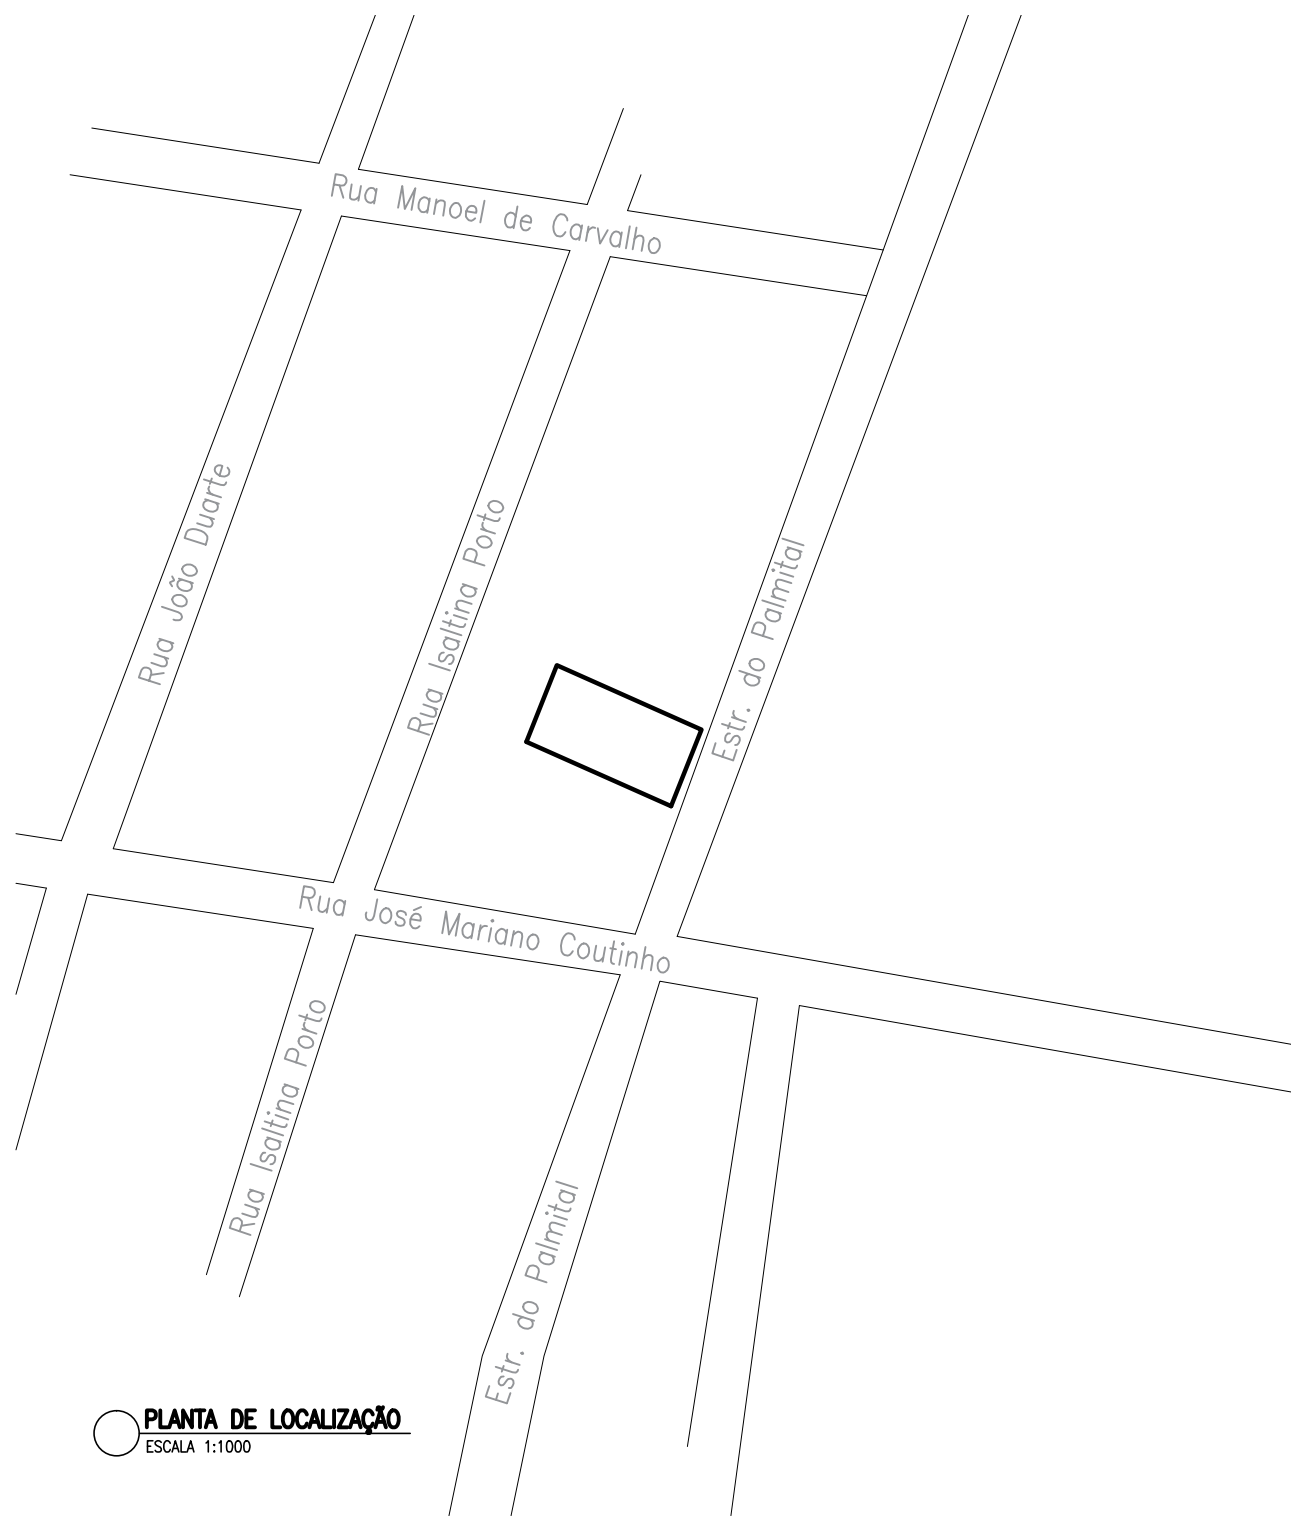

PLANTA DE LOCALIZAÇÃO  
ESCALA 1:1000

0	EMIÇÃO ORIGINAL	02/10/17	FLAVIO	DANILO	DANILO
REV.	DESCRIÇÃO	DATA	EXEC.	VERIF.	APROV.
			APROVADO		
			SECRETÁRIO DE OBRAS E URBANISMO		
TÍTULO			REFORMA DA QUADRA DE GRAMA SINTÉTICA DO RETIRO		
LOCAL			RETIRO - 2º DISTRITO DE SAQUAREMA - RJ		
RESP. TÉCNICO			PROJETO		
Nº			DE-022.17-ARQ-002=0.dwg		
DE-022.17-ARQ-002			ESCALA INDICADAS	DATA OUTUBRO/2017	PRANCHA 01/01