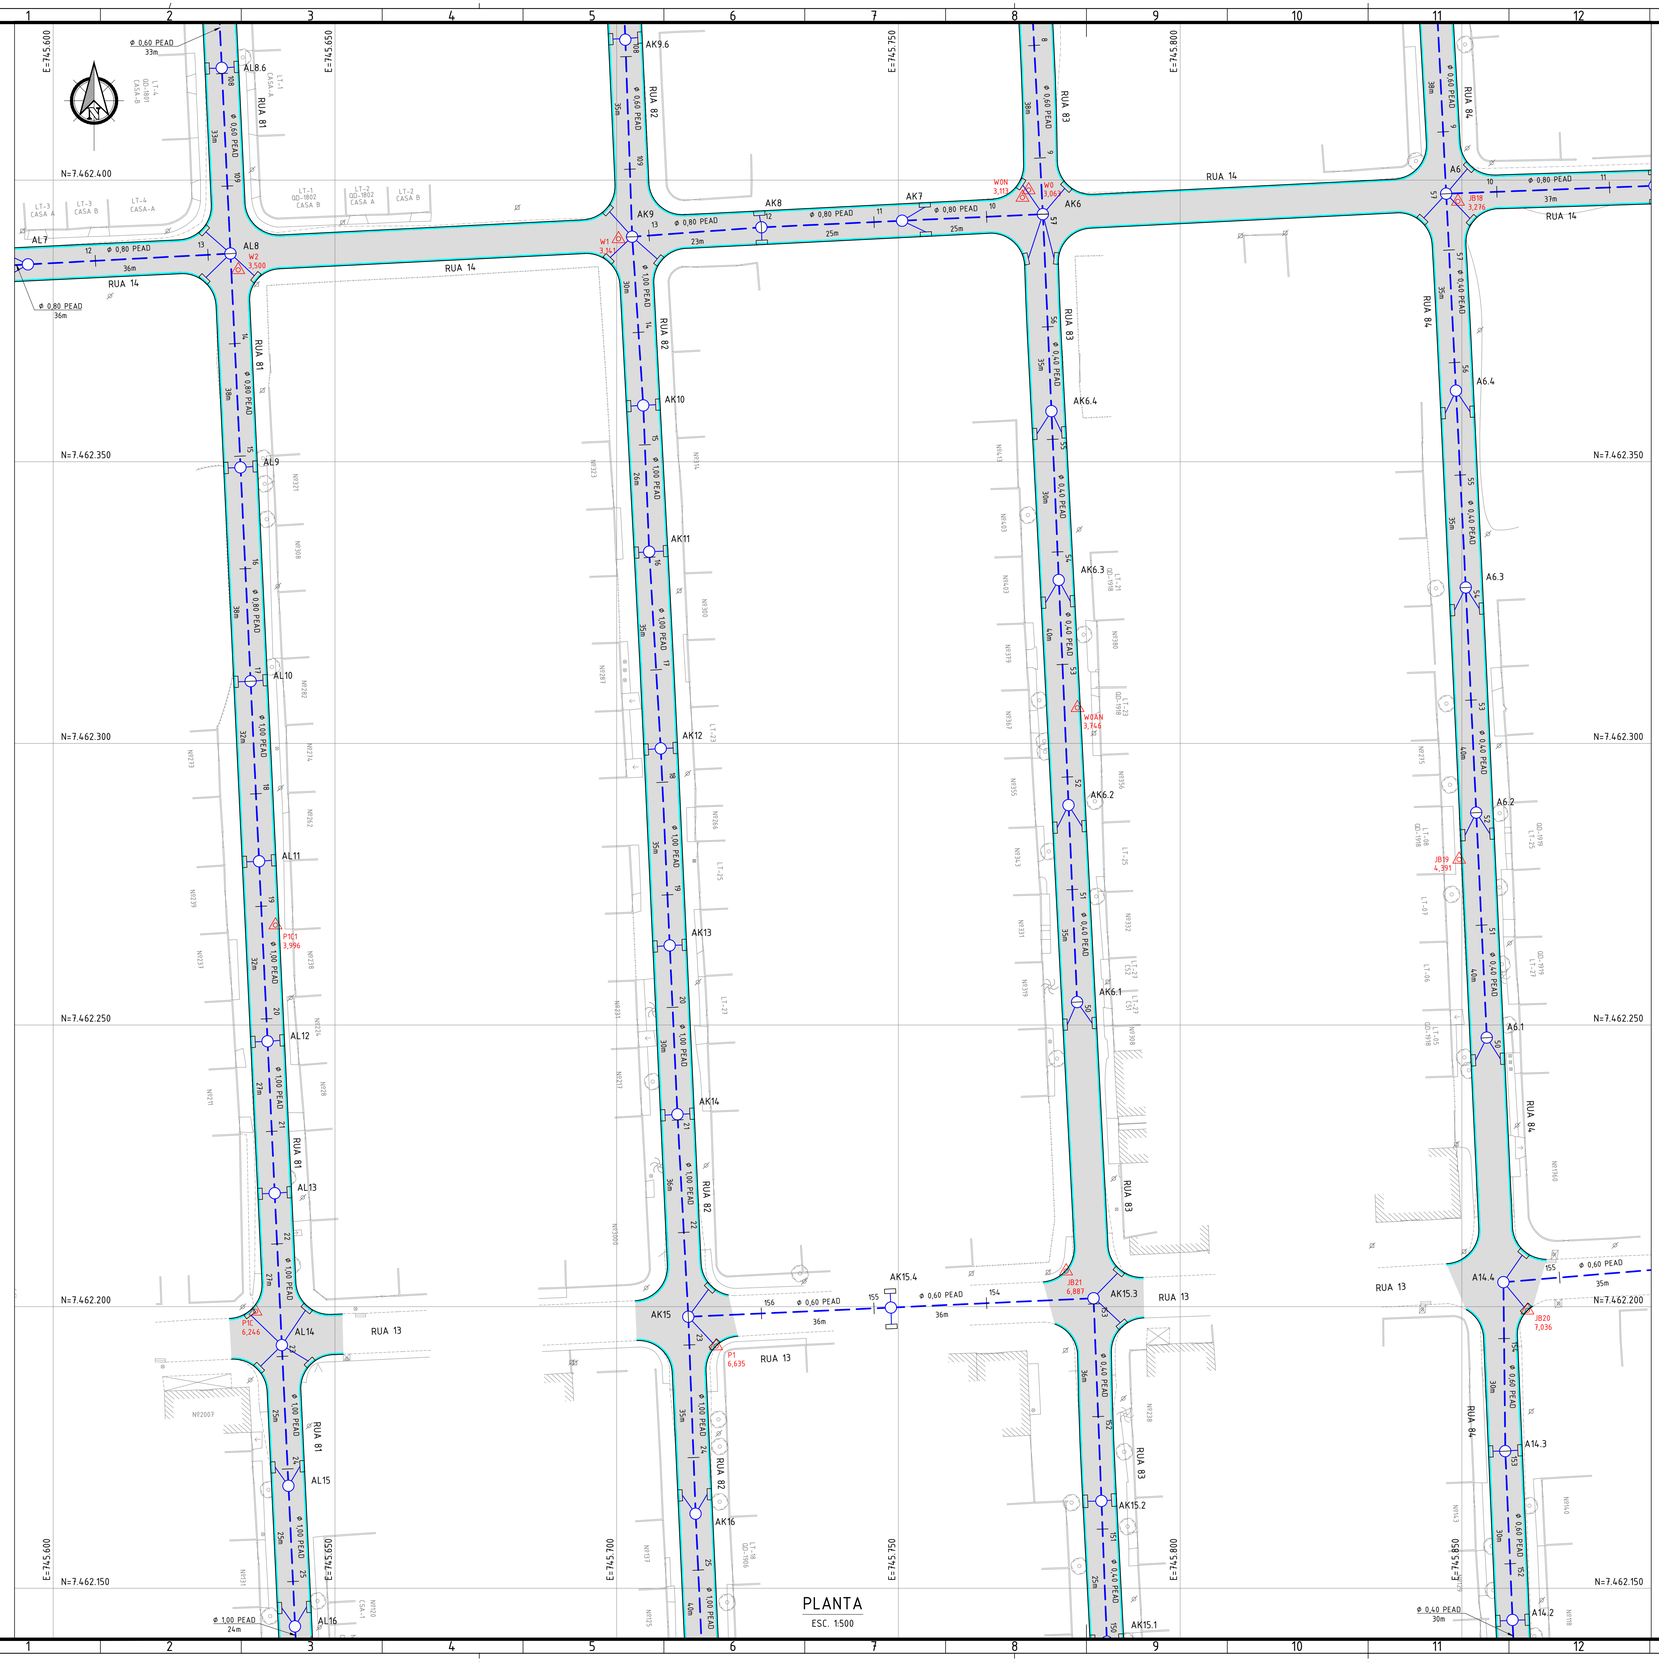

PLANTA

ESC. 1:500

NOTAS:

1. DIMENSÕES E ELEVAÇÕES EM METRO, EXCETO ONDE INDICADO;
2. DISTÂNCIA ENTRE ESTACAS = 20m;
3. UTILIZAR TUBOS PEAD, EXCETO ONDE INDICADO, ASSENTES SOBRE BASE DE 1ª CLASSE;
4. RAMAIS DE RALO: TUBO PEAD, Ø0,40m, DECLIVIDADE DE 0,5% A 3%.

LEGENDA:

- ESTAQUEAMENTO DE REDE
- REDE PROJETADA
- CAIXA DE RALO
- PV (POÇO DE VISITA) PROJETADO
- PV (POÇO DE VISITA) EXISTENTE
- BOCA DE BUEIRO
- MEIO-FIO COM SARJETA
- MEIO-FIO SIMPLES
- TENTO PROJETADO
- PISTA DE ROLAMENTO
- PAVIMENTO INTERTRAVADO (TRECHO ELEVADO)
- PONTO POLIGONAL

ARTICULAÇÃO:

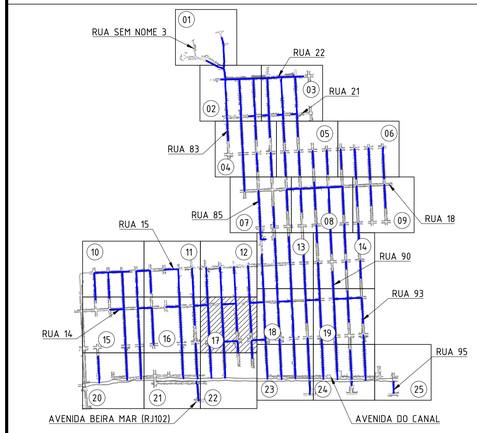

REV.	DESCRIÇÃO	DATA	EXEC.	VERIF.
0	EMISSÃO INICIAL	31/07/2026	PSAC	MAOR

EMITENTE

CONSÓRCIO Pro-Saquarema

CONTRATO Nº 006/2022

ASSINADO DIGITALMENTE MANUEL DA SILVA MACHADO FILHO

A conformidade com a somatória pode ser verificada em: https://verificador.iti.br

Serpro

MANUEL DA SILVA MACHADO FILHO - CREA/RJ 841052O6-0

EXEC.	PSAC	31 / 07 / 26
DES.	TMP	31 / 07 / 26
VER.	MAOR	31 / 07 / 26

SAQUAREMA PREFEITURA

SECRETARIA MUNICIPAL DE INFRAESTRUTURA

TÍTULO

PROJETO EXECUTIVO DE DRENAGEM

PLANTA

LOCAL	RUA 14 E OUTRAS BAIRRO JACONÉ		ARQ. ELETRÔNICO	SQR00503-3-SDR-RED.01-PLT.017
Nº	-	ESCALA 1:500	DATA JULHO/2026	PRANCHA 017/025