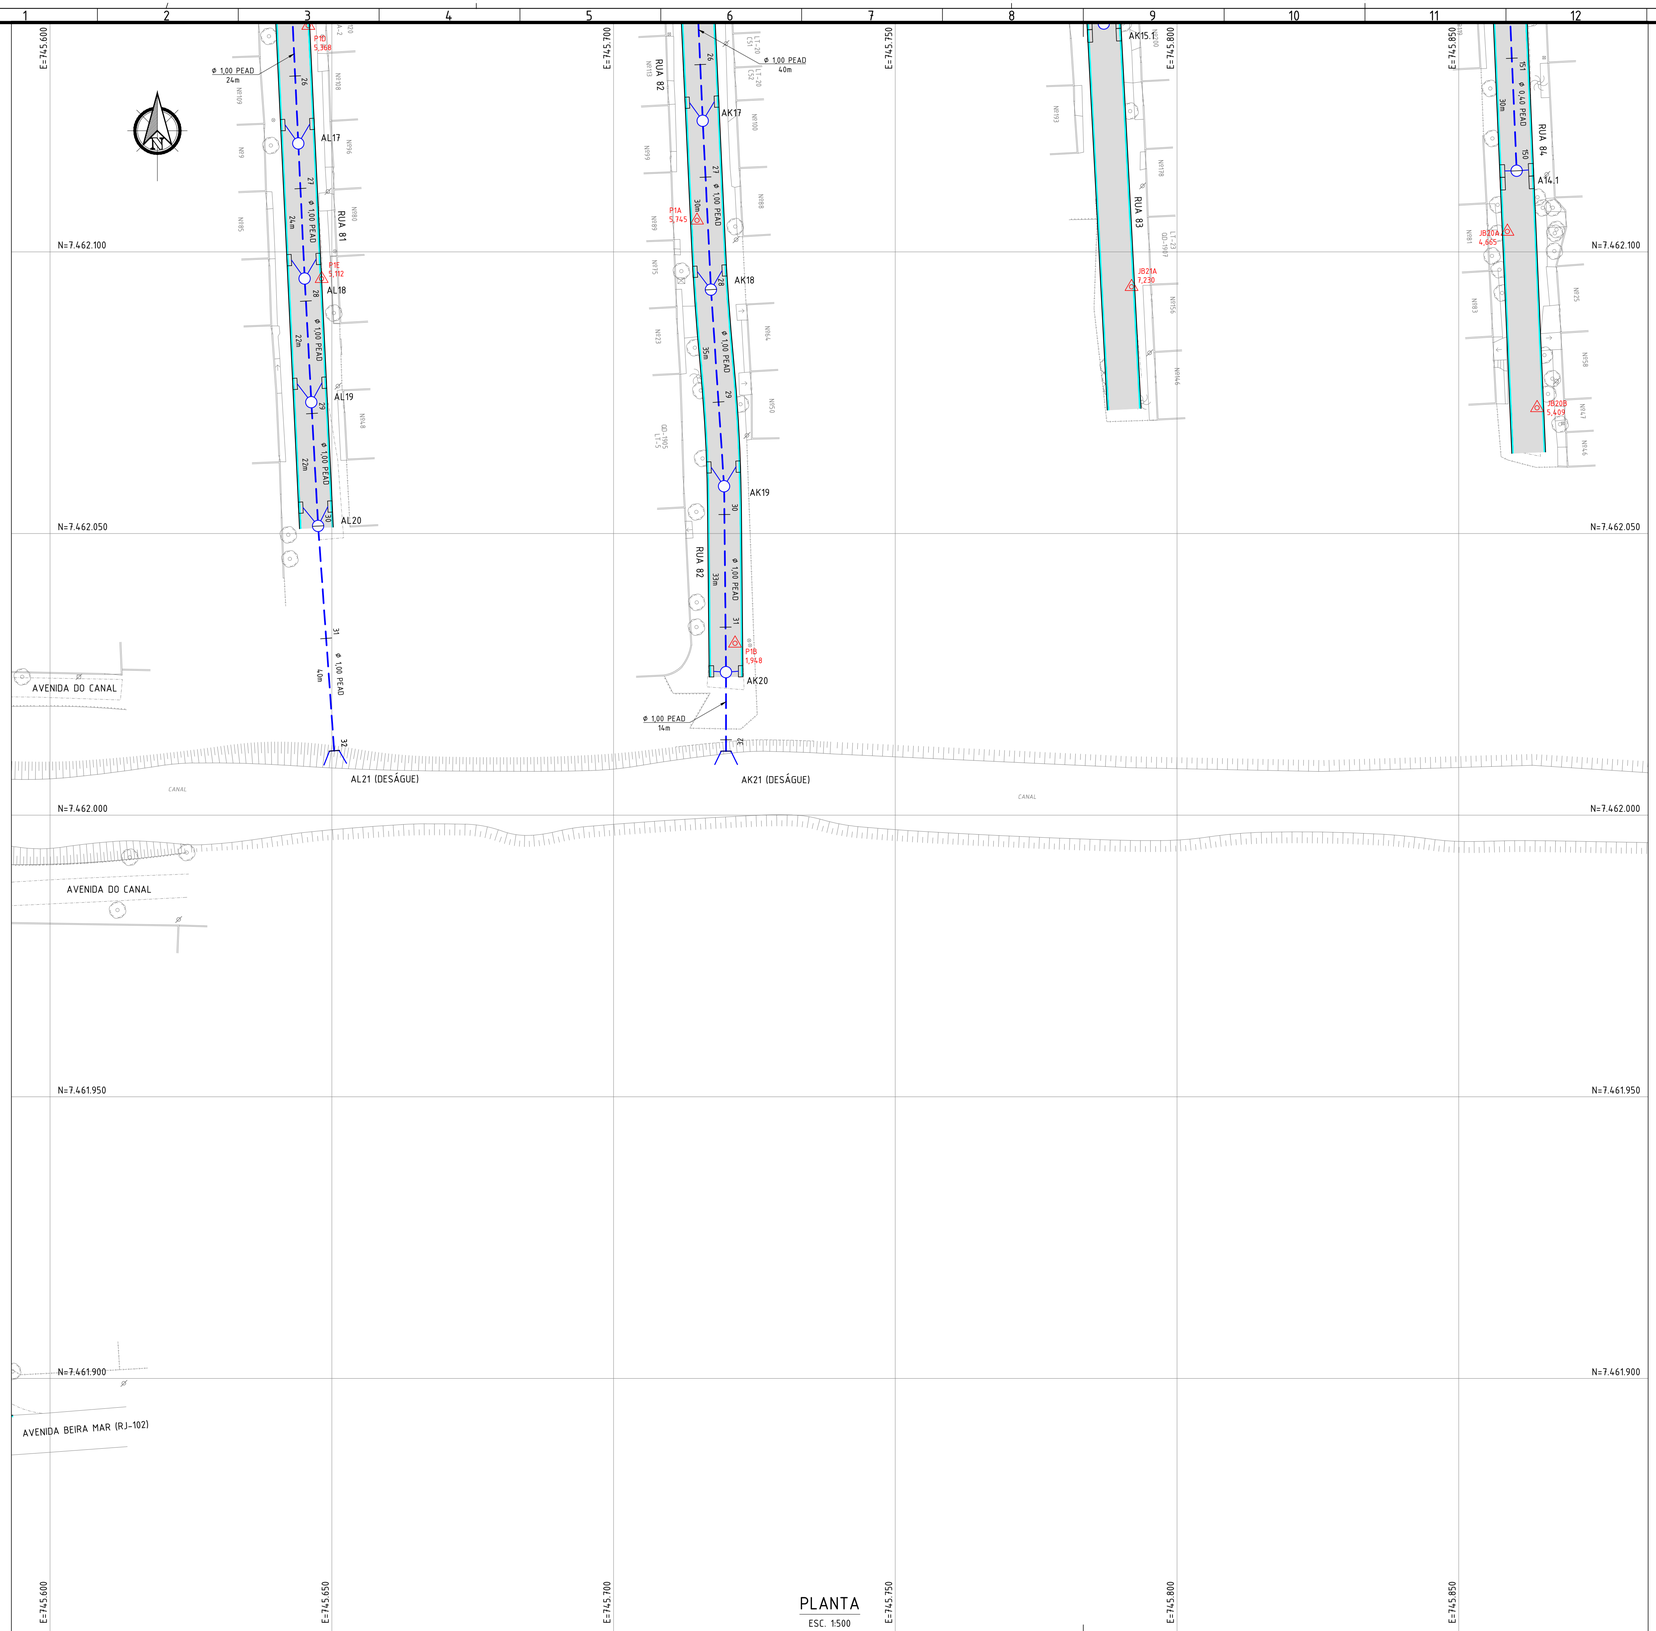


PLANTA

ESC. 1:500

NOTAS:

1. DIMENSÕES E ELEVAÇÕES EM METRO, EXCETO ONDE INDICADO;
2. DISTÂNCIA ENTRE ESTACAS = 20m;
3. UTILIZAR TUBOS PEAD, EXCETO ONDE INDICADO, ASSENTES SOBRE BASE DE 1ª CLASSE;
4. RAMAIS DE RALO: TUBO PEAD, Ø0,40m, DECLIVIDADE DE 0,5% A 3%.

LEGENDA:

- ESTAQUEAMENTO DE REDE
- REDE PROJETADA
- CAIXA DE RALO
- PV (POÇO DE VISITA) PROJETADO
- PV (POÇO DE VISITA) EXISTENTE
- BOCA DE BUEIRO
- MEIO-FIO COM SARJETA
- MEIO-FIO SIMPLES
- TENTO PROJETADO
- PISTA DE ROLAMENTO
- PAVIMENTO INTERTRAVADO (TRECHO ELEVADO)
- PONTO POLIGONAL

ARTICULAÇÃO:




| REV. | DESCRIÇÃO | DATA | EXEC. | VERIF. |
|---|---|---|---|---|
| 0 | EMISSÃO INICIAL | 31/03/2026 | PSAC | MAOR |

EMITENTE

CONSÓRCIO Pro-Saquarema

CONTRATO Nº 006/2022

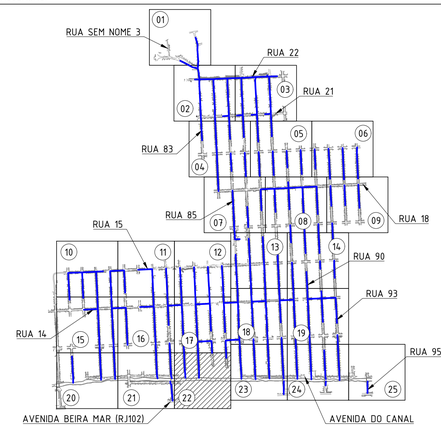ASSINADO DIGITALMENTE
MANUEL DA SILVA MACHADO FILHO
A autenticidade pode ser verificada acesse em verificador.iti.br
https://serpro.gov.br/assinador-digital

Serpro

MANUEL DA SILVA MACHADO FILHO – CREA/RJ 841052O6-0

| | | |
|---|---|---|
| EXEC. | PSAC | 31 / 03 / 26 |
| DES. | TMP | 31 / 03 / 26 |
| VER. | MAOR | 31 / 03 / 26 |

SAQUAREMA PREFEITURA

SECRETARIA MUNICIPAL DE INFRAESTRUTURA

TÍTULO

PROJETO EXECUTIVO DE DRENAGEM

PLANTA

LOCAL: RUA 14 E OUTRAS
BAIRRO JACONÉ

ARQ. ELETRÔNICO: SQR00503-3-SDR-RED.01-PLT.022

| Nº | ESCALA | DATA | PRANCHA |
|---|---|---|---|
| – | 1:500 | JULHO/2026 | 022/025 |

A1