


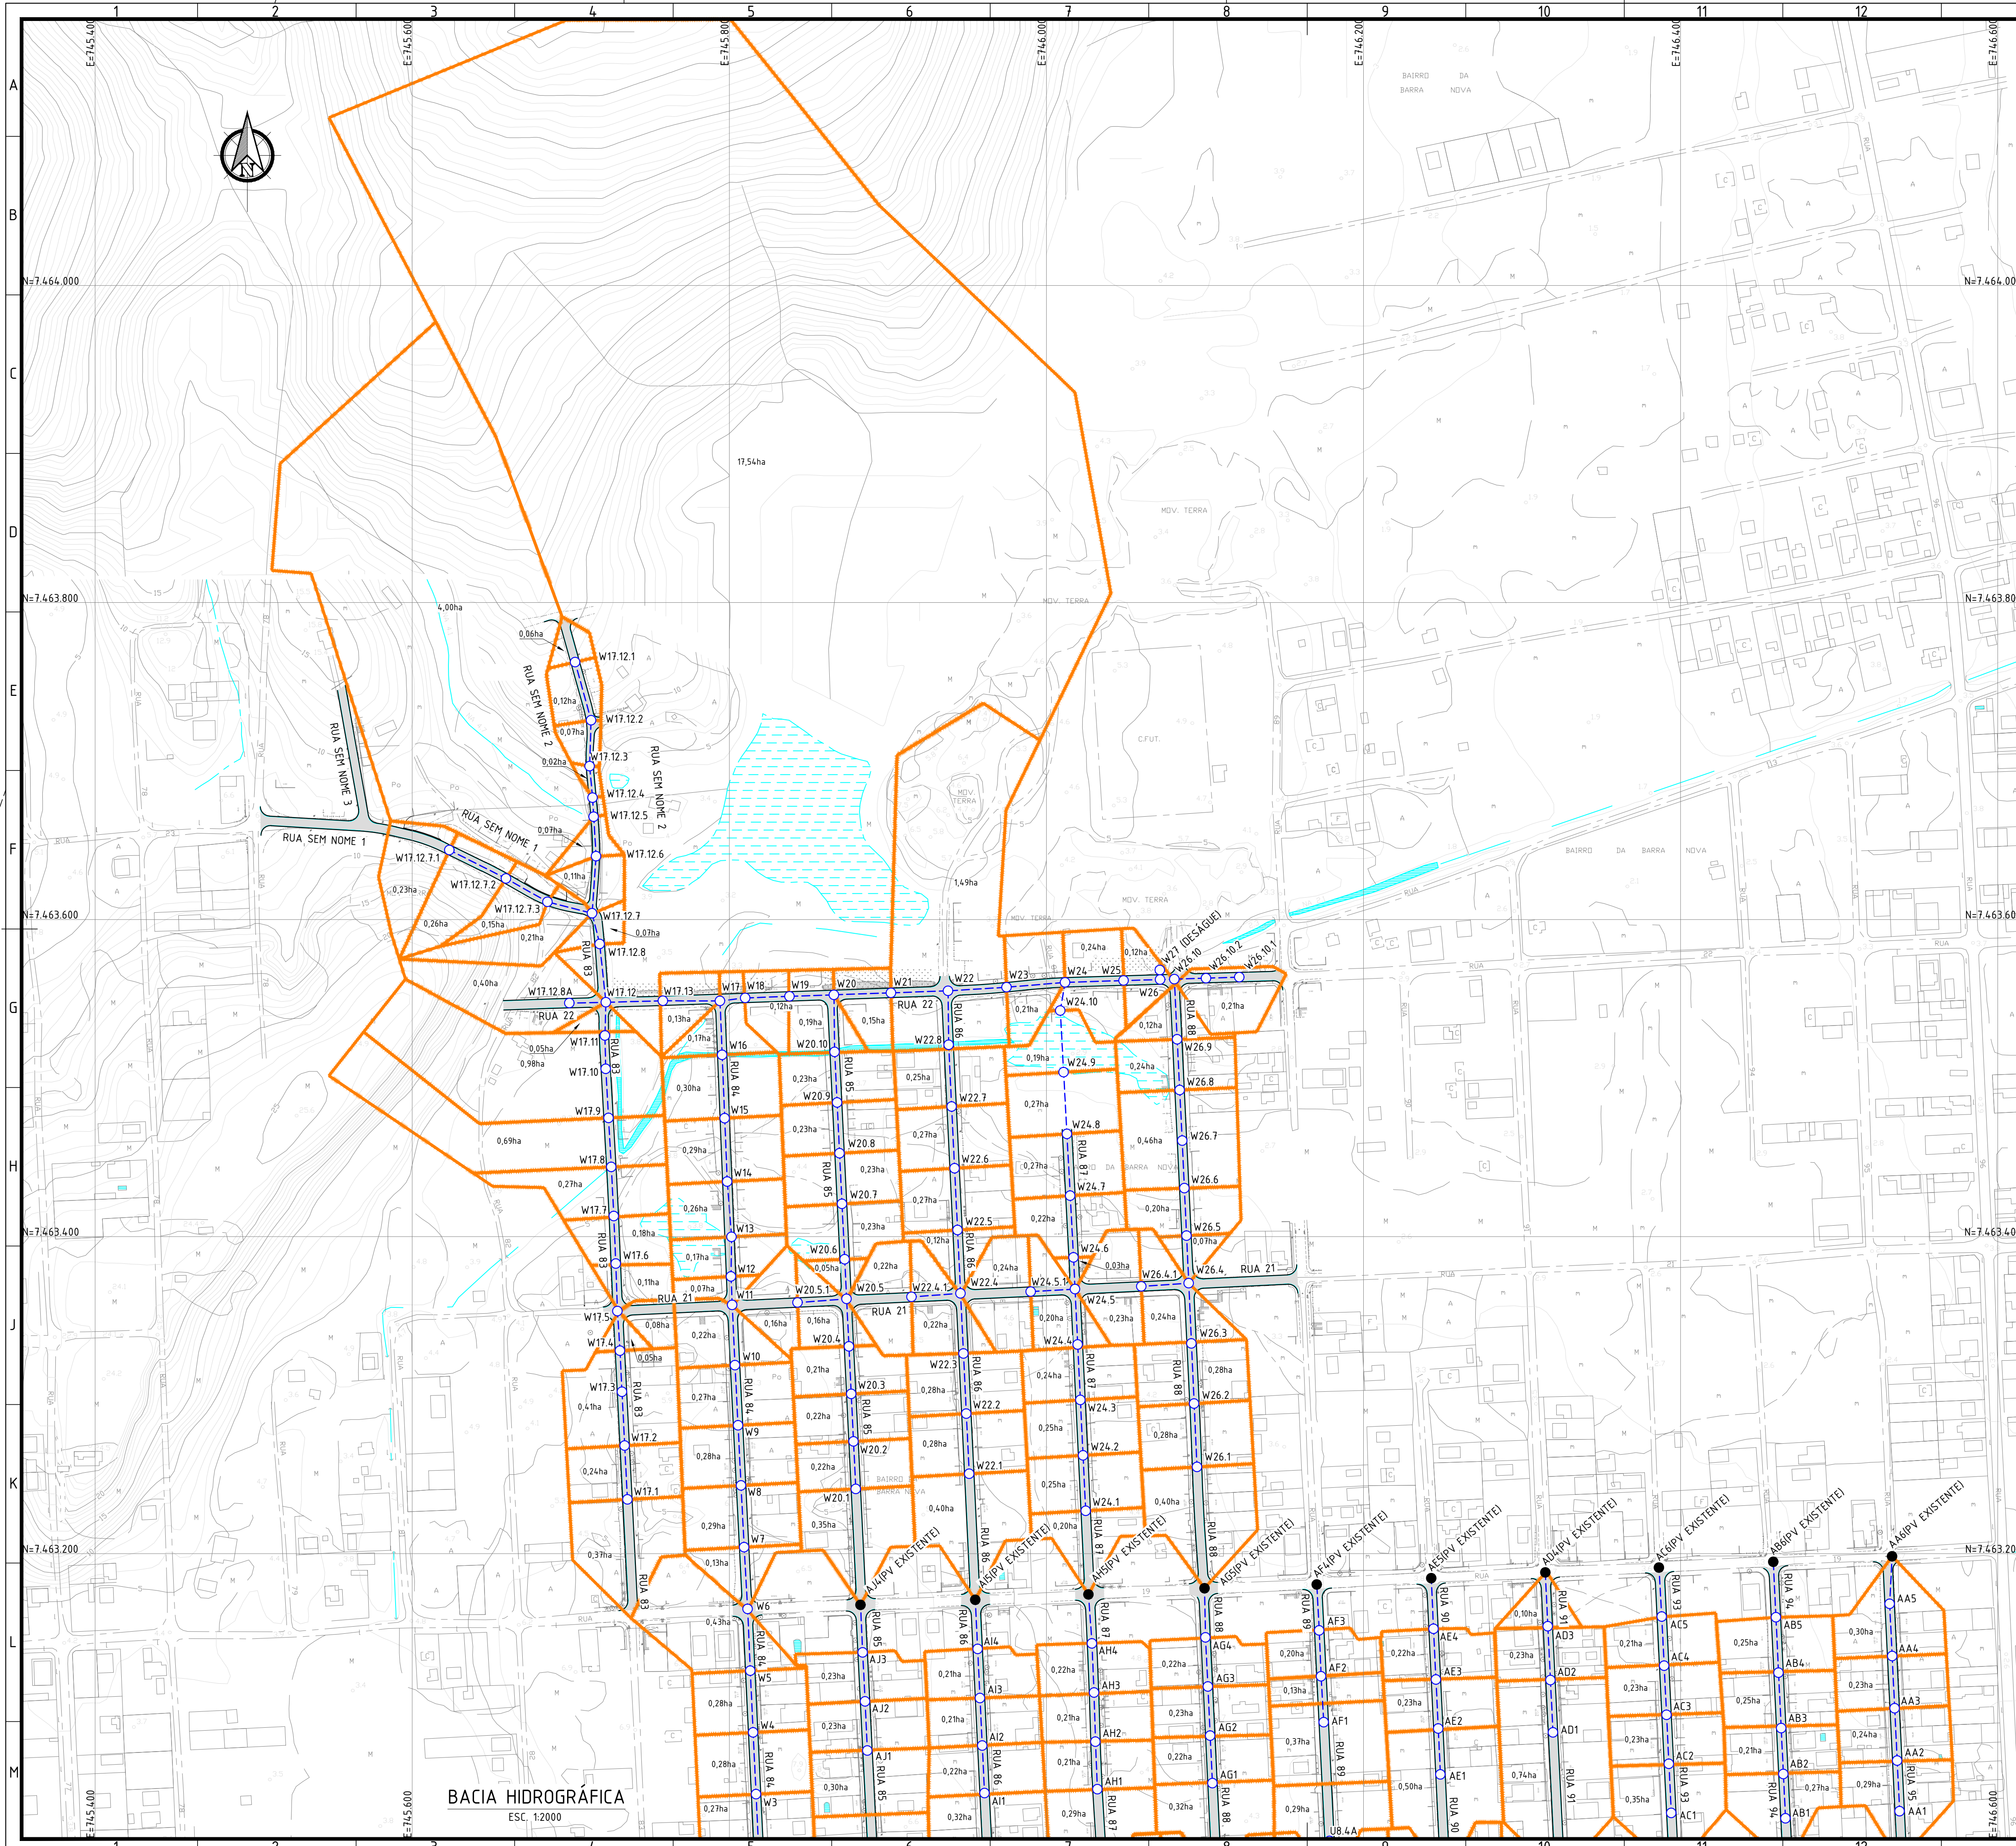

NOTAS:

1. A PLANTA DA BACIA HIDROGRÁFICA FOI CONSTRUÍDA SOBRE LEVANTAMENTO AEROFOTOGRAFÉTRICO, NA ESCALA DE 1:2.000, UTILIZANDO O SISTEMA DE REFERÊNCIA SIRGAS 2000.

LEGENDA:

- 0,21ha - LIMITE E ÁREA DA BACIA
- REDE PROJETADA
- PV (POÇO DE VISITA) PROJETADO
- PV (POÇO DE VISITA) EXISTENTE
- BOCA DE BUENRO

ARTICULAÇÃO:

Q	EMISSÃO INICIAL	DESCRIÇÃO	31/07/2026	PSAC	MAOR
REV.					
ORIENTE					
CONSO					
Pro-Squarema					
CONTRATO N° 006/2022					
MANUEL DA SILVA MACHADO FILHO - CREA/RJ 84.052.06-0					
EXEC.	PSAC	31 / 07 / 26			
DES.	THP	31 / 07 / 26			
VER.	MAOR	31 / 07 / 26			

SECRETARIA MUNICIPAL DE INFRAESTRUTURA

TÍTULO

PROJETO EXECUTIVO DE DRENAGEM

PLANTA DE BACIAS HIDROGRÁFICAS

LOCAL

RUA 14 E OUTRAS

BAIRRO JACONE

ARQ. ELETRÔNICO

SQR00503-3-SDR-RED.01-BAC.001

FRANQUIA

001/003

ESCALA

1:2000

DATA

JULHO/2026

FRANQUIA

001/003