



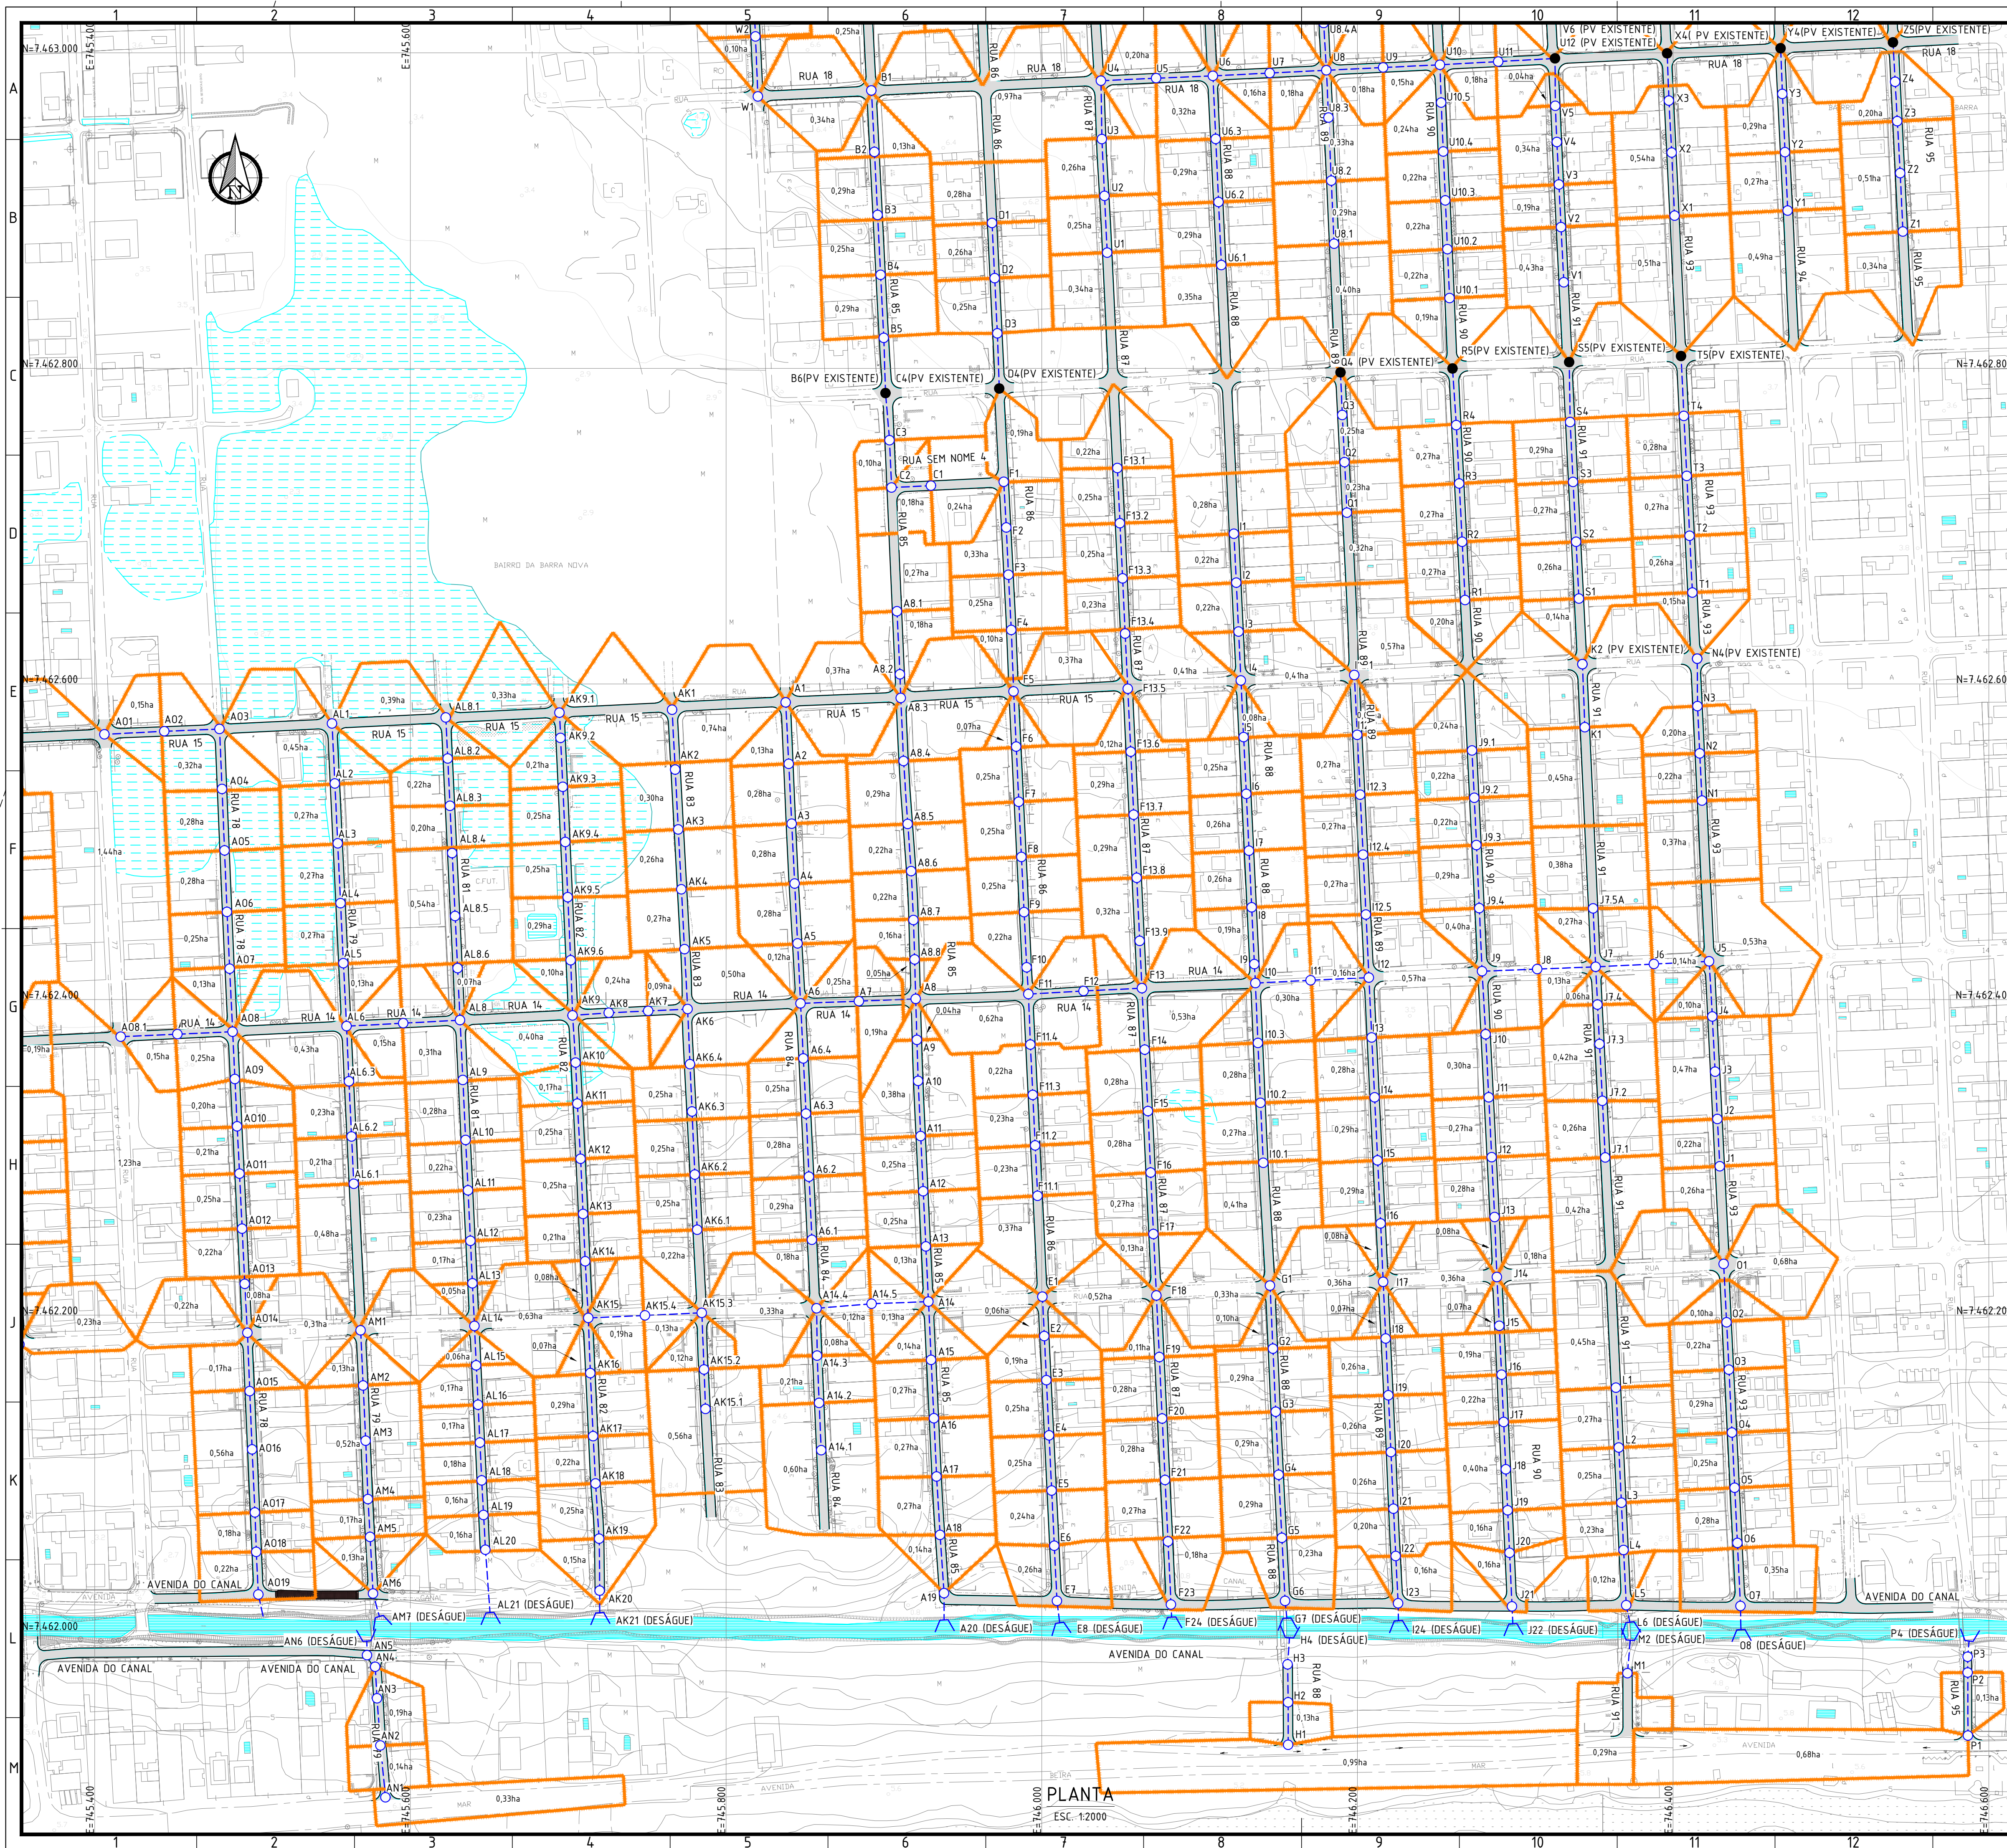

NOTAS:

1. A PLANTA DA BACIA HIDROGRÁFICA FOI CONSTRUÍDA SOBRE LEVANTAMENTO AEROFOTOGRAFÉTICO, NA ESCALA DE 1:2.000, UTILIZANDO O SISTEMA DE REFERÊNCIA SIRGAS 2000.

- LEGENDA:
- 0,2ha - LIMITE E ÁREA DA BACIA
 - REDE PROJETADA
 - PV (POÇO DE VISITA) PROJETADO
 - PV (POÇO DE VISITA) EXISTENTE
 - BOCA DE BUENIO

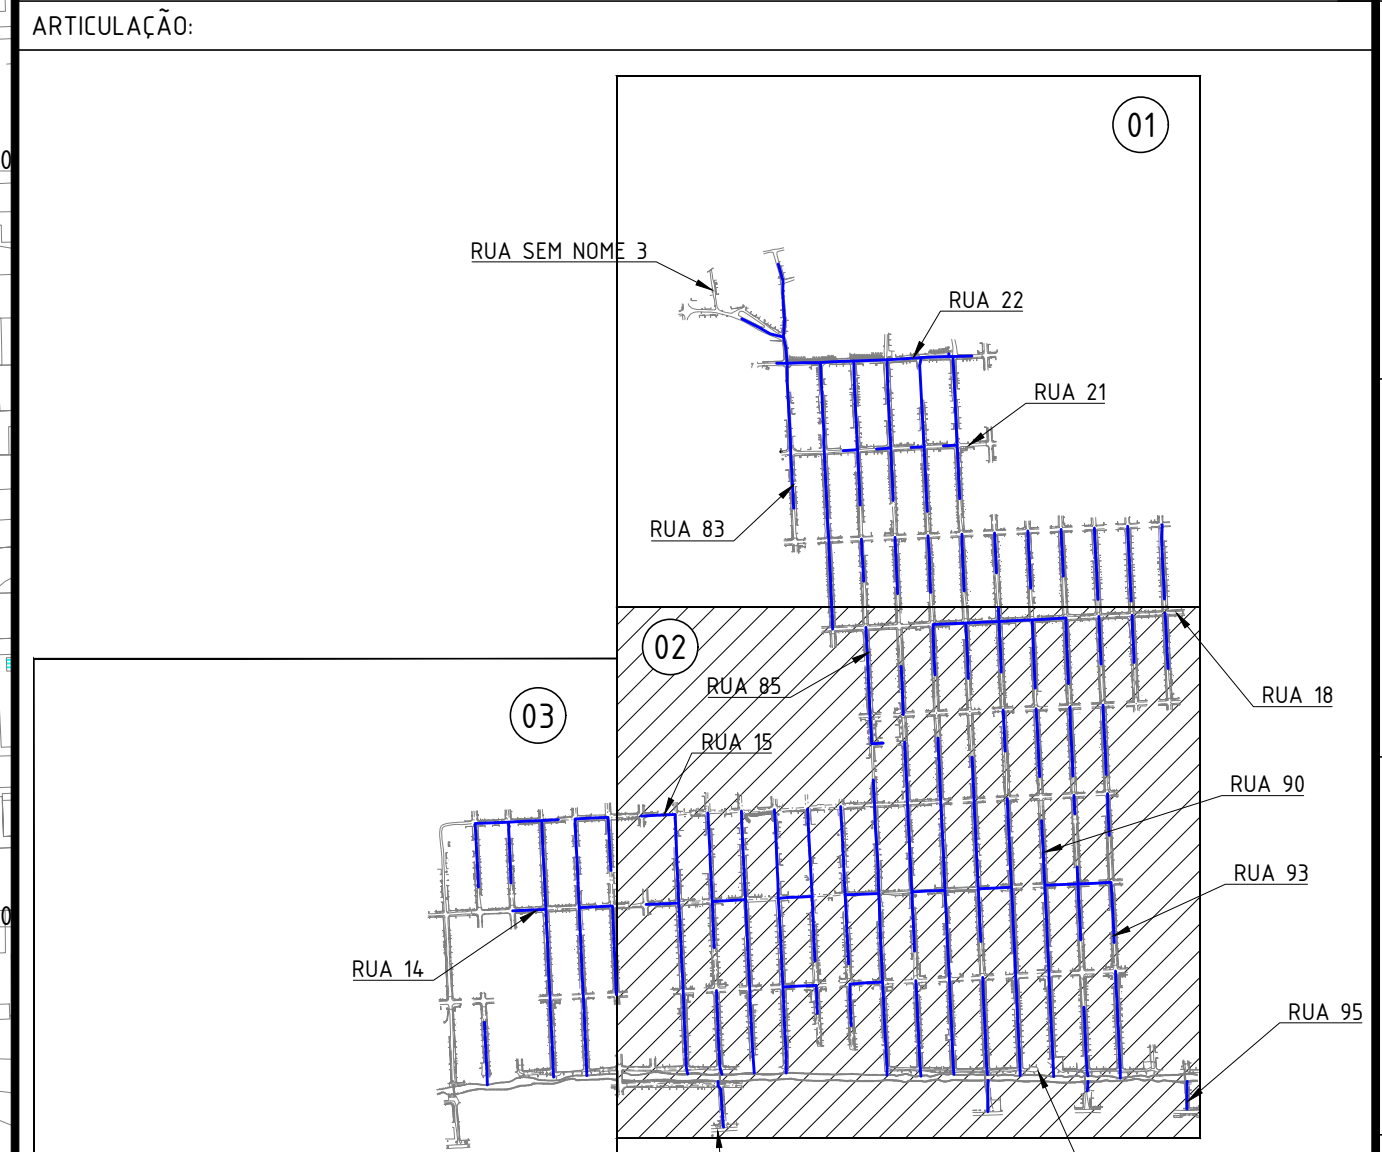

0	EMISSÃO INICIAL			31/07/2026	PSAC	MAIOR
REV.	DESCRIÇÃO			DATA	EXEC.	VERIF.
01	CONSORCIO					
02	PRO-SAQUAREMA					
03	CONTRATO N° 006/2022					
04	MANUEL DA SILVA MACHADO FILHO - CREA/RJ 84.55206-0					
05	SAQUAREMA					
06	PREFEITURA					
07	SECRETARIA MUNICIPAL DE INFRAESTRUTURA					
08	PROJETO EXECUTIVO DE DRENAGEM					
09	PLANTA DE BACIAS HIDROGRÁFICAS					
10	RUA 14 E OUTRAS					
11	BARRO JACONÉ					
12	ESCALA					
13	1:2000					
14	DATA					
15	JULHO/2026					
16	FRANCA					
17	002/003					