


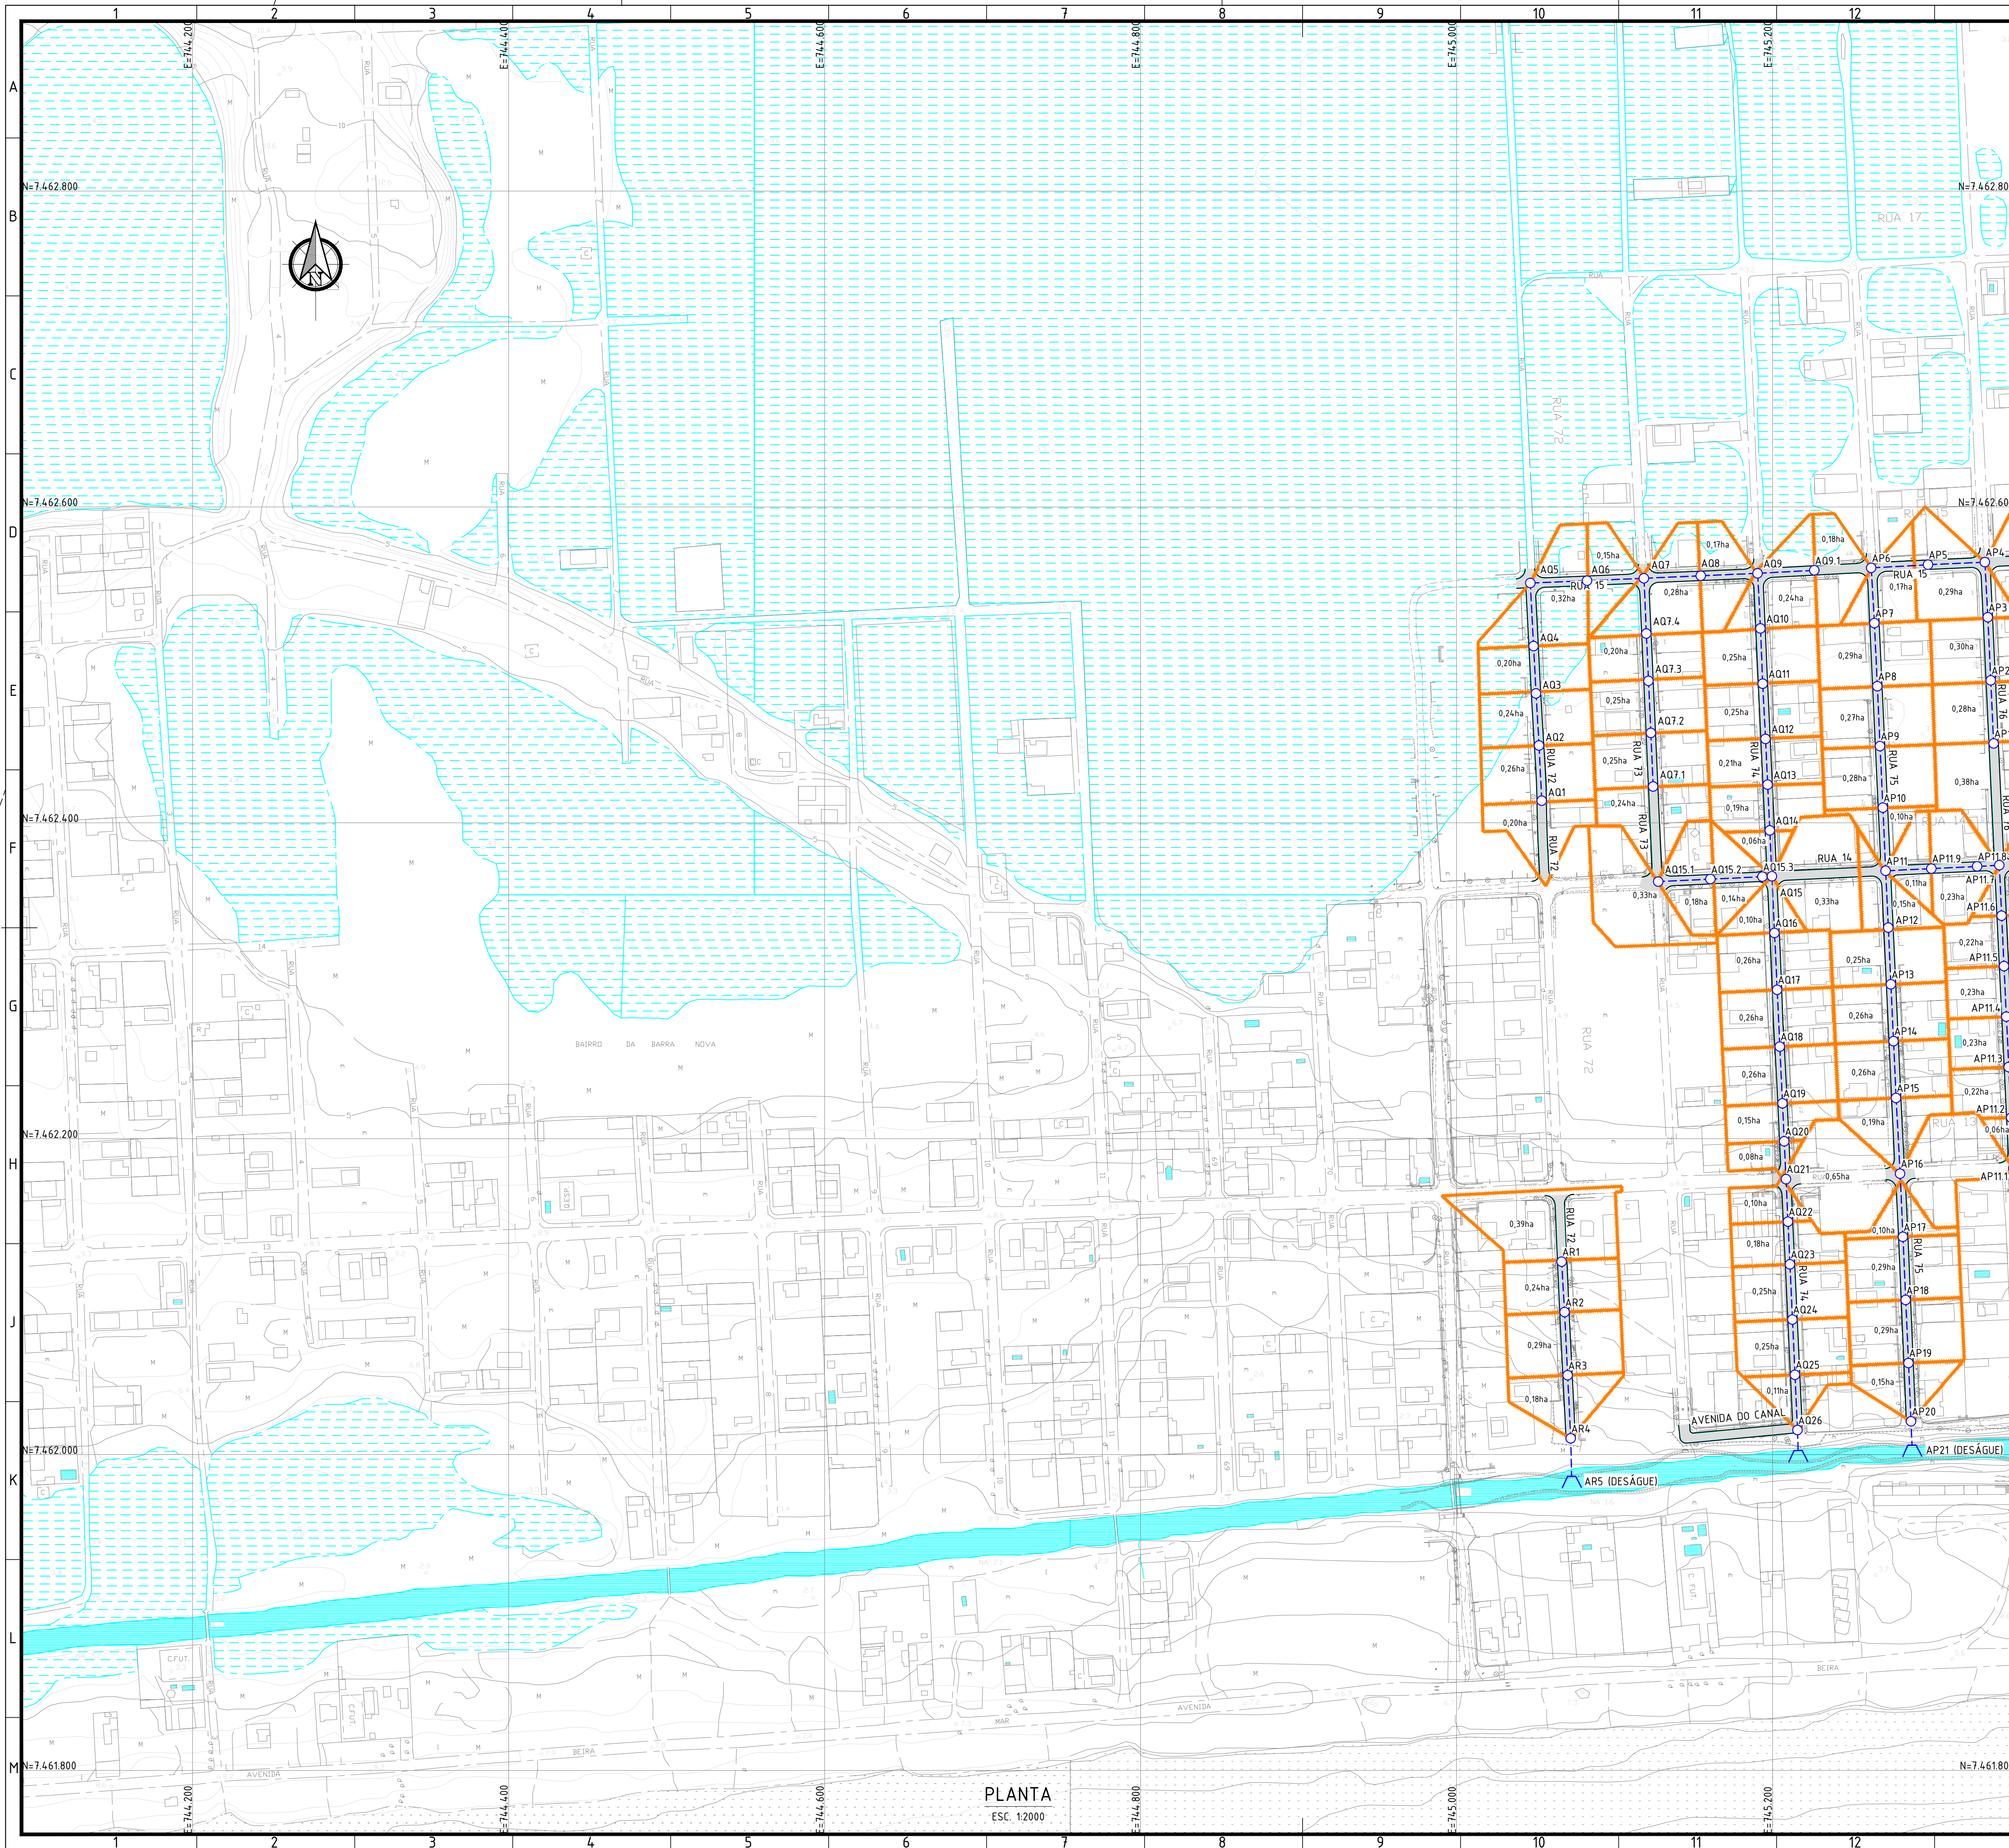

NOTAS:


1. A PLANTA DA BACIA HIDROGRÁFICA FOI CONSTRUÍDA SOBRE LEVANTAMENTO AEROFOTOGRAMÉTRICO, NA ESCALA DE 1:2.000, UTILIZANDO O SISTEMA DE REFERÊNCIA SIRGAS 2000.

LEGENDA:

0,21ha

- LIMITE E ÁREA DA BACIA
- REDE PROJETADA
- PV (POÇO DE VISITA) PROJETADO
- PV (POÇO DE VISITA) EXISTENTE
- BOCA DE BUEIRO

ARTICULAÇÃO:

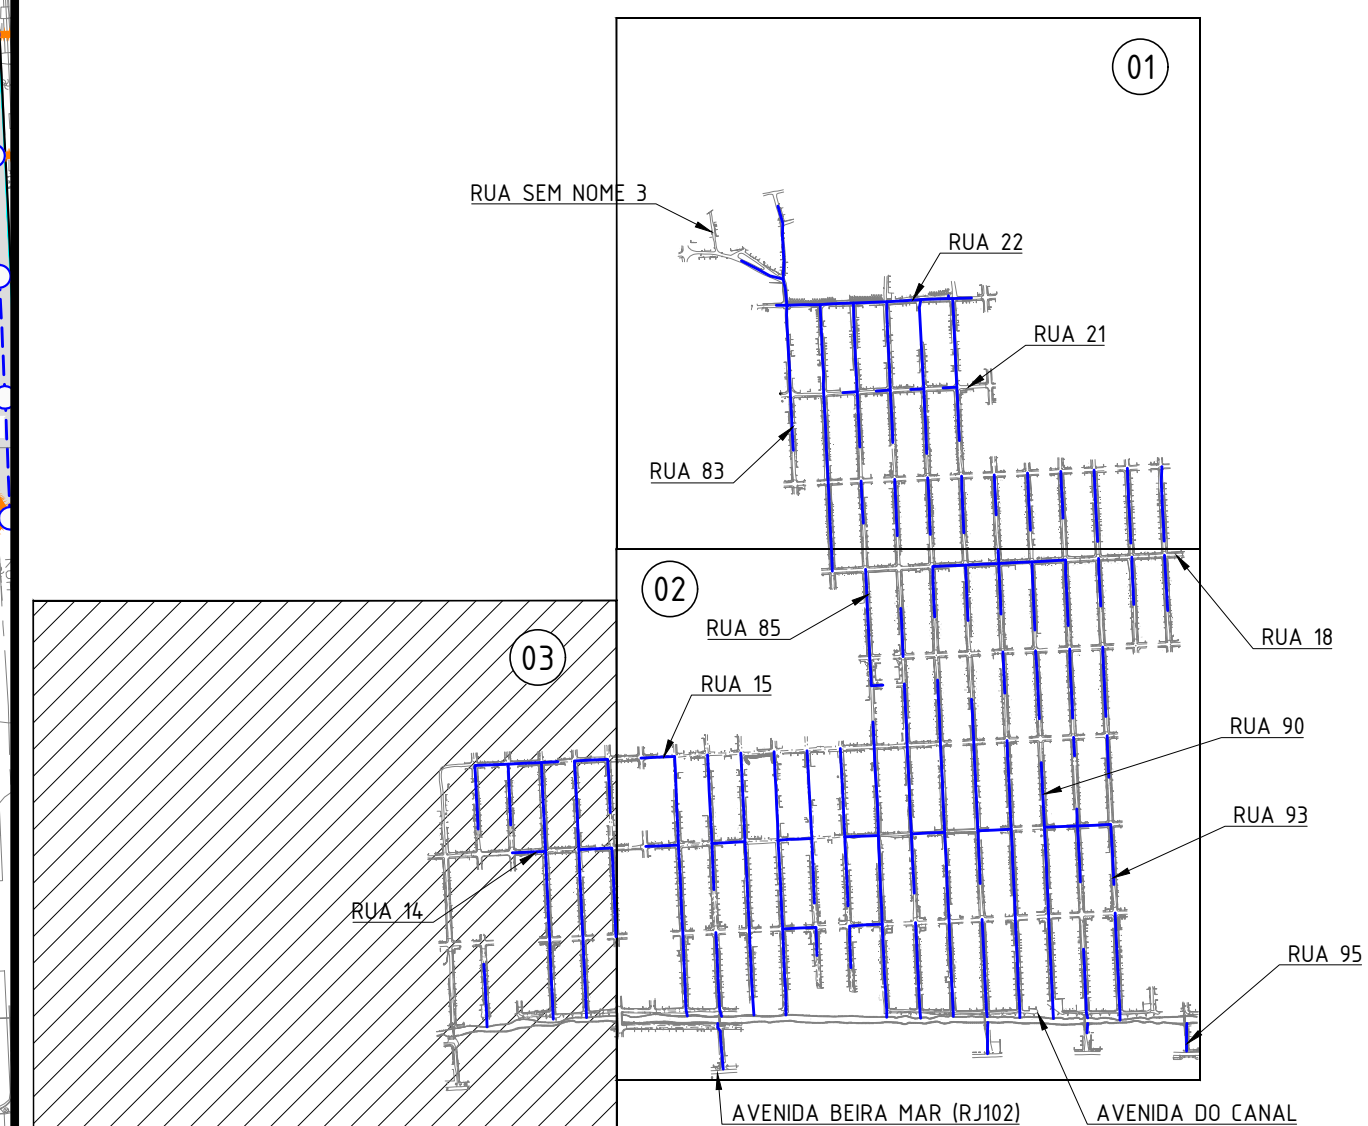

0	MISSÃO INICIAL	31/07/2026	PSAC	MAOR
REV.	DESCRIÇÃO	DATA	EXEC.	VERIF.
CONTEÚTE  CONSENSO Pro-Saquarema CONTRATO N° 006/2022  ASSINADO POR: MANUEL DA SILVA MACHADO FILHO Assinatura para validade em até 06/07/2026 em: https://www.sigla.br/manoel-d-silva-machado-filho 		EXEC. PSAC DES. TMP VER. MAOR 31 / 07 / 26 31 / 07 / 26 31 / 07 / 26		



SECRETARIA MUNICIPAL DE INFRAESTRUTURA

PROJETO EXECUTIVO DE DRENAGEM

PLANTA DE BACIAS HIDROGRÁFICAS

LOCAL	RUA 14 E OUTRAS BAIRRO JACONÉ		ARQ. ELETRÔNICO	SRQ00503-3-SDR-RED.01-BAC.003	
Nº	-	ESCALA 1:2000	DATA JULHO/2026	PRANCHA	003/003