


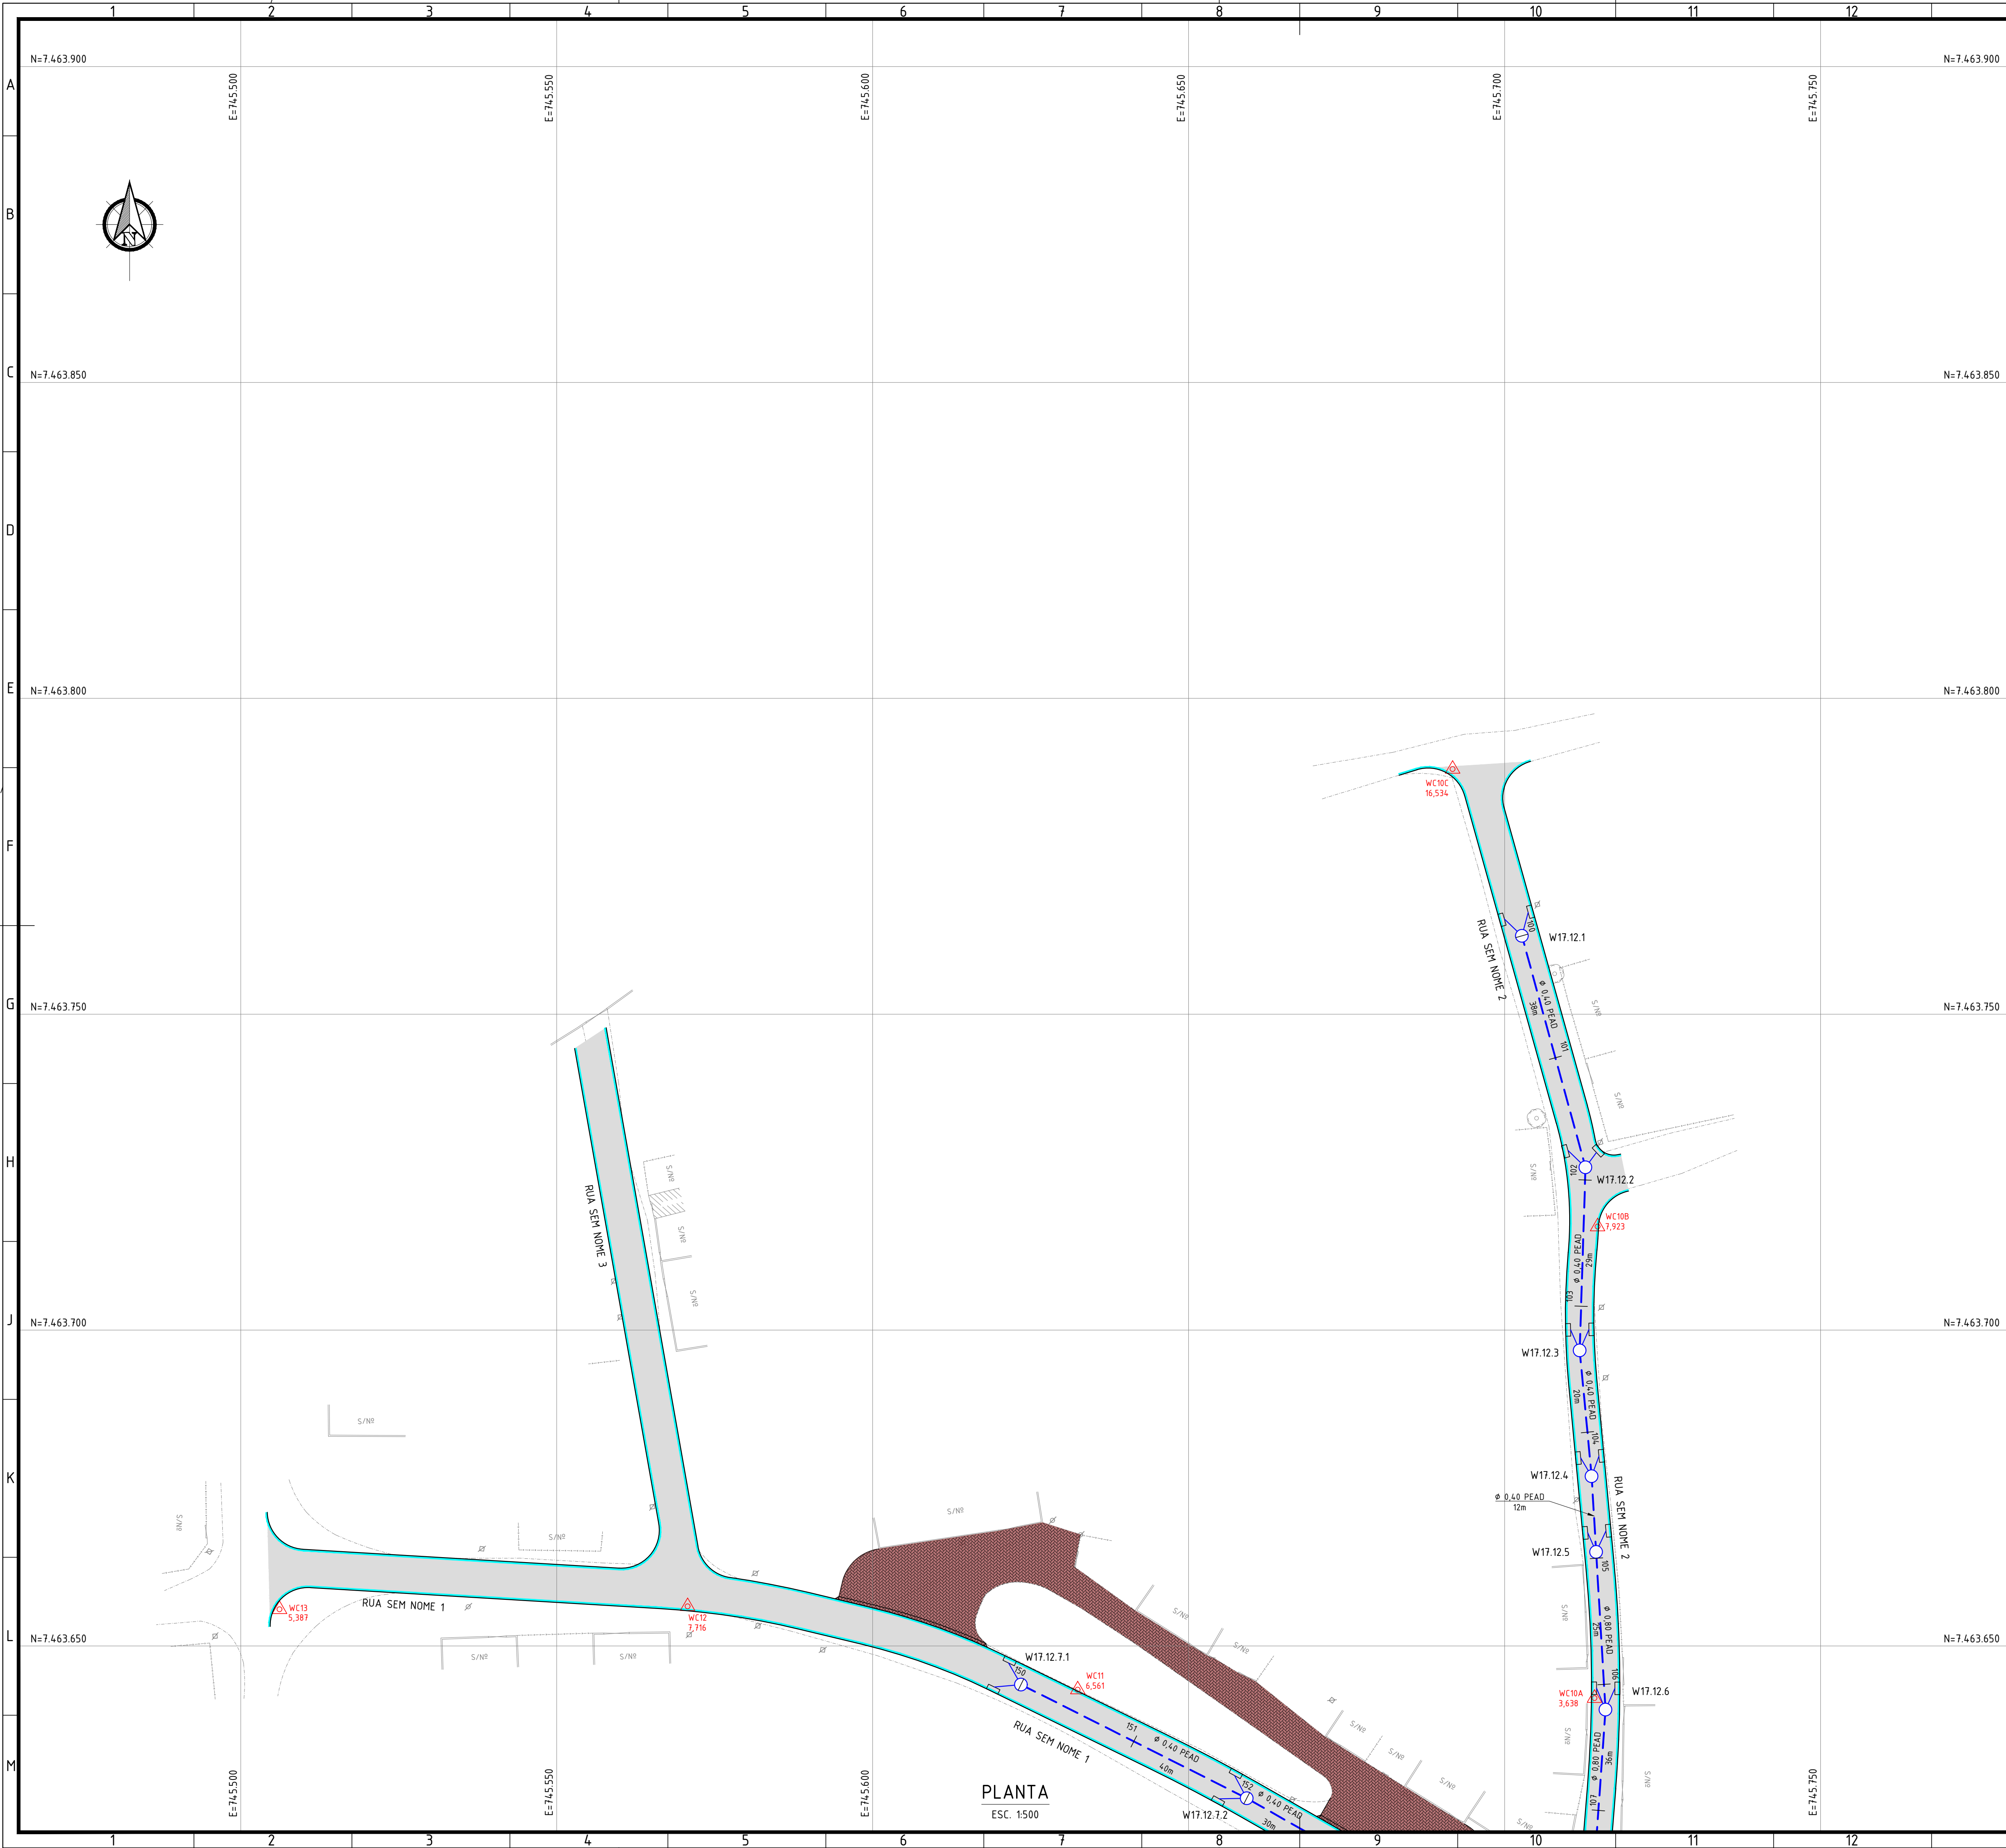

NOTAS:

- DIMENSÕES E ELEVACOES EM METRO, EXCETO ONDE INDICADO;
- DISTANCIA ENTRE ESTACAS = 20m;
- UTILIZAR TUBOS PEAD, EXCETO ONDE INDICADO, ASSENTES SOBRE BASE DE 1ª CLASSE;
- RAMAIS DE RALO: TUBO PEAD, Ø0,40m, DECLIVIDADE DE 0,5% A 3%.

LEGENDA:

- ESTAGUAMENTO DE REDE	- MEIO-FIO COM SARJETA
- REDE PROJETADA	- MEIO-FIO SIMPLES
- CAIXA DE RALO	- TENTO PROJETADO
- PV (POÇO DE VISITA) PROJETADO	- PISTA DE ROLAMENTO
- PV (POÇO DE VISITA) EXISTENTE	- PAVIMENTO INTERTRAVADO (TRECHO ELEVADO)
- BOCA DE BUEIRO	- PONTO POLIGONAL

ARTICULAÇÃO:

0	EMISSÃO INICIAL	31/07/2026	PSAC	MAOR
REV.	DESCRIÇÃO	DATA	EXEC.	VERIF.
01	PROJETO EXECUTIVO DE DRENAGEM	31/07/2026	PSAC	31 / 07 / 26
02	REVISÃO	31/07/2026	THP	31 / 07 / 26
03	REVISÃO	31/07/2026	MAOR	31 / 07 / 26

SAQUAREMA
PREFEITURA

SECRETARIA MUNICIPAL DE INFRAESTRUTURA

PROJETO EXECUTIVO DE DRENAGEM

PLANTA

RUA 14 E OUTRAS
BAIRRO JACONÉ

ESCALA 1500

DATA JULHO/2026

PRANCHETA 001/025