


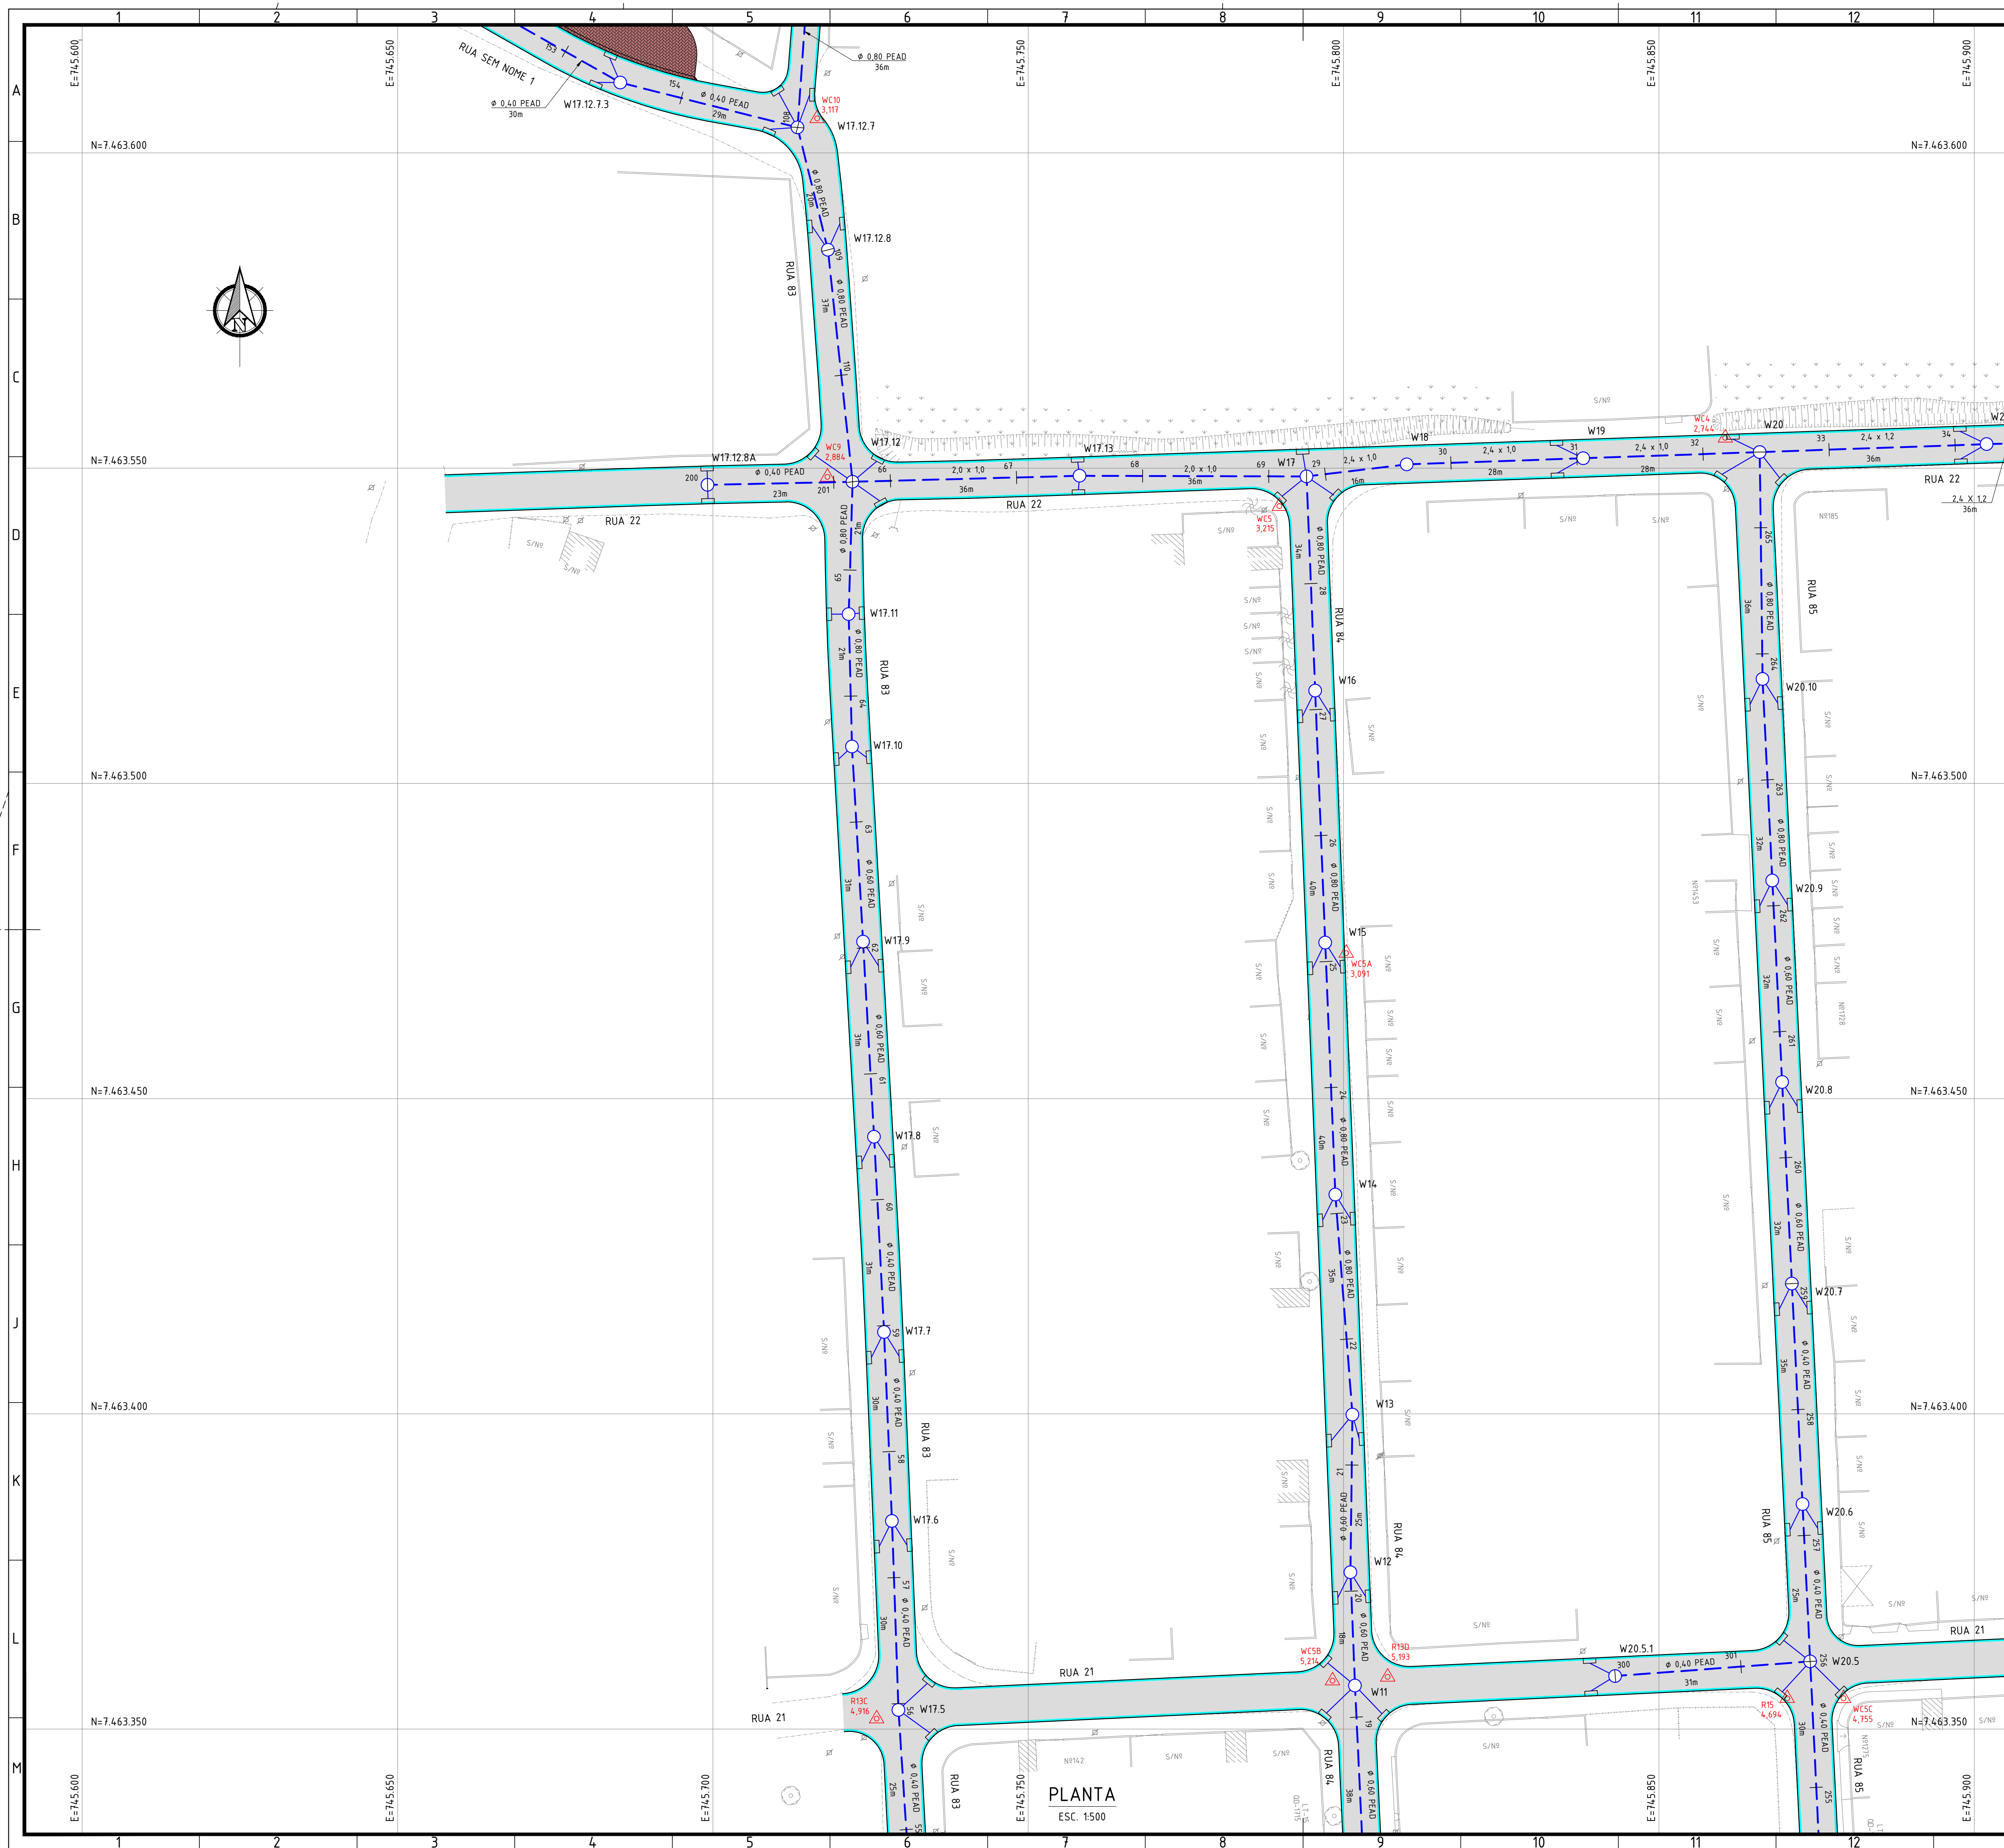


NOTAS:

1. DIMENSÕES E ELEVÇÕES EM METRO, EXCETO ONDE INDICADO;
2. DISTÂNCIA ENTRE ESTACAS = 20m;
3. UTILIZAR TUBOS PEAD, EXCETO ONDE INDICADO, ASSENTES SOBRE BASE DE 1ª CLASSE;
4. RAMAIS DE RALO: TUBO PEAD, Ø0,40m, DECLIVIDADE DE 0,5% A 3%.

LEGENDA:



ARTICULAÇÃO:

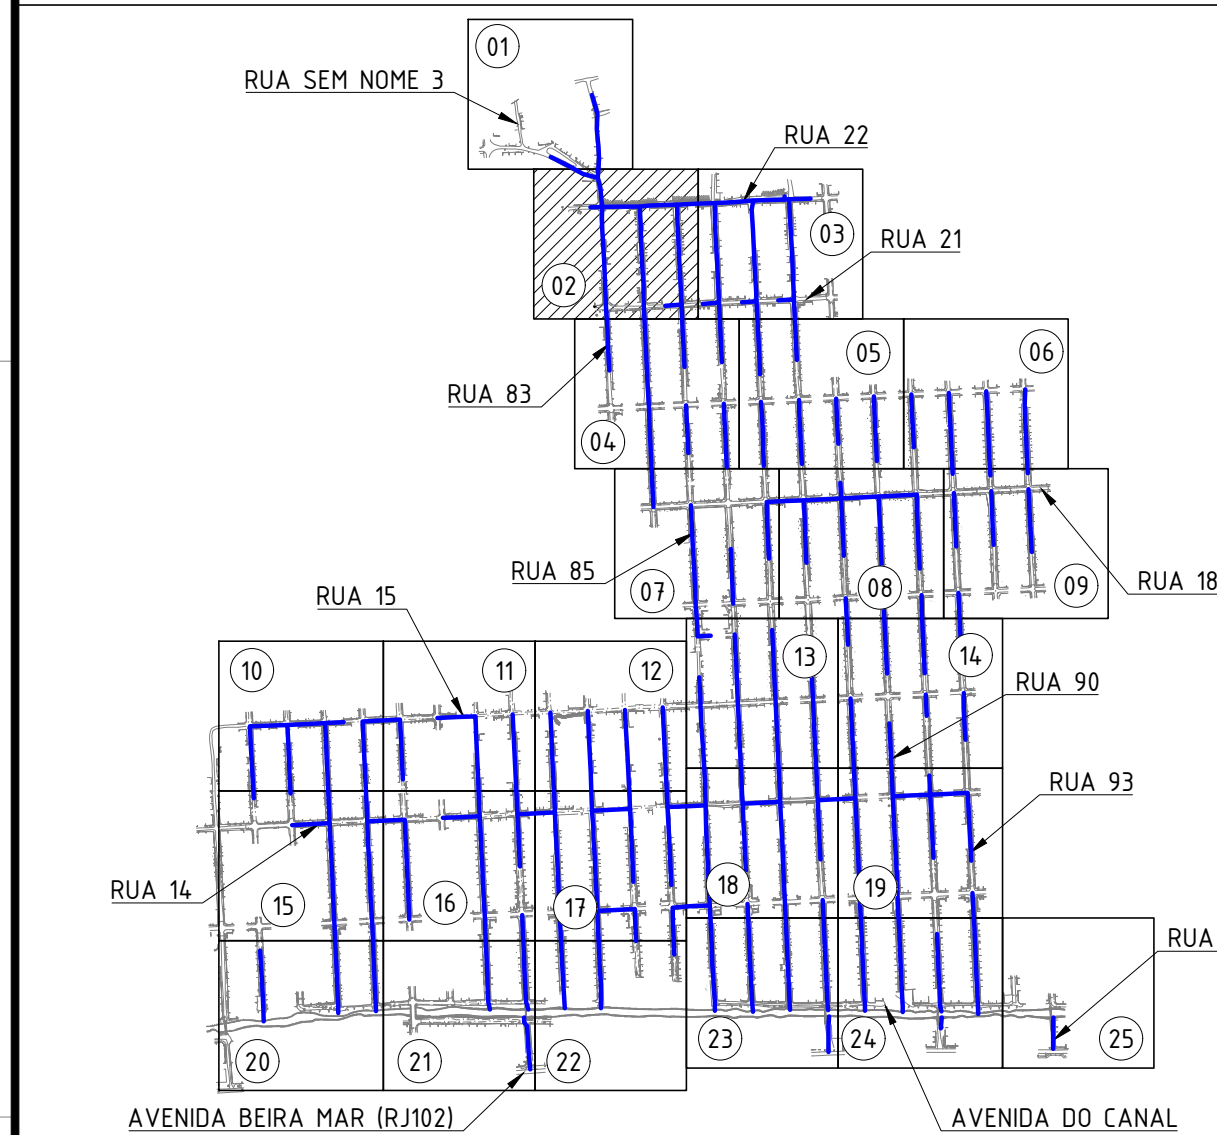

0	EMISSÃO INICIAL			31/07/2026	PSAC	MAIOR
DEY	DESCRIÇÃO			DATA	EXEC.	VERIF.
CONTINENTE						
 <p>CONSORCIO Pro-Saquerema CONTRATO Nº 006/2022</p>		<p>ASSINADO DIGITALMENTE MANUEL DA SILVA MACHADO FILHO CPF: 000.000.000-00 https://www.gov.br/mannetorador/pt/assinatura</p> 		<p>EXEC: PSAC 31 / 07 / 26</p> <p>DES: TMP 31 / 07 / 26</p> <p>VER: MAOR 31 / 07 / 26</p>		
MANUEL DA SILVA MACHADO FILHO - CREAR/RJ 84.05206-0						



SECRETARIA MUNICIPAL DE INFRAESTRUTURA

PROJETO EXECUTIVO DE DRENAGEM

PLANTA

LOCAL	RUA 14 E OUTRAS BAIRRO JACONÉ		ARG. ELETRÔNICO SDR00503-3-SDR-RED.01-PLT.00	
Nº	-	ESCALA 1:500	DATA JULHO/2026	PRANCHA 002/025

A1