


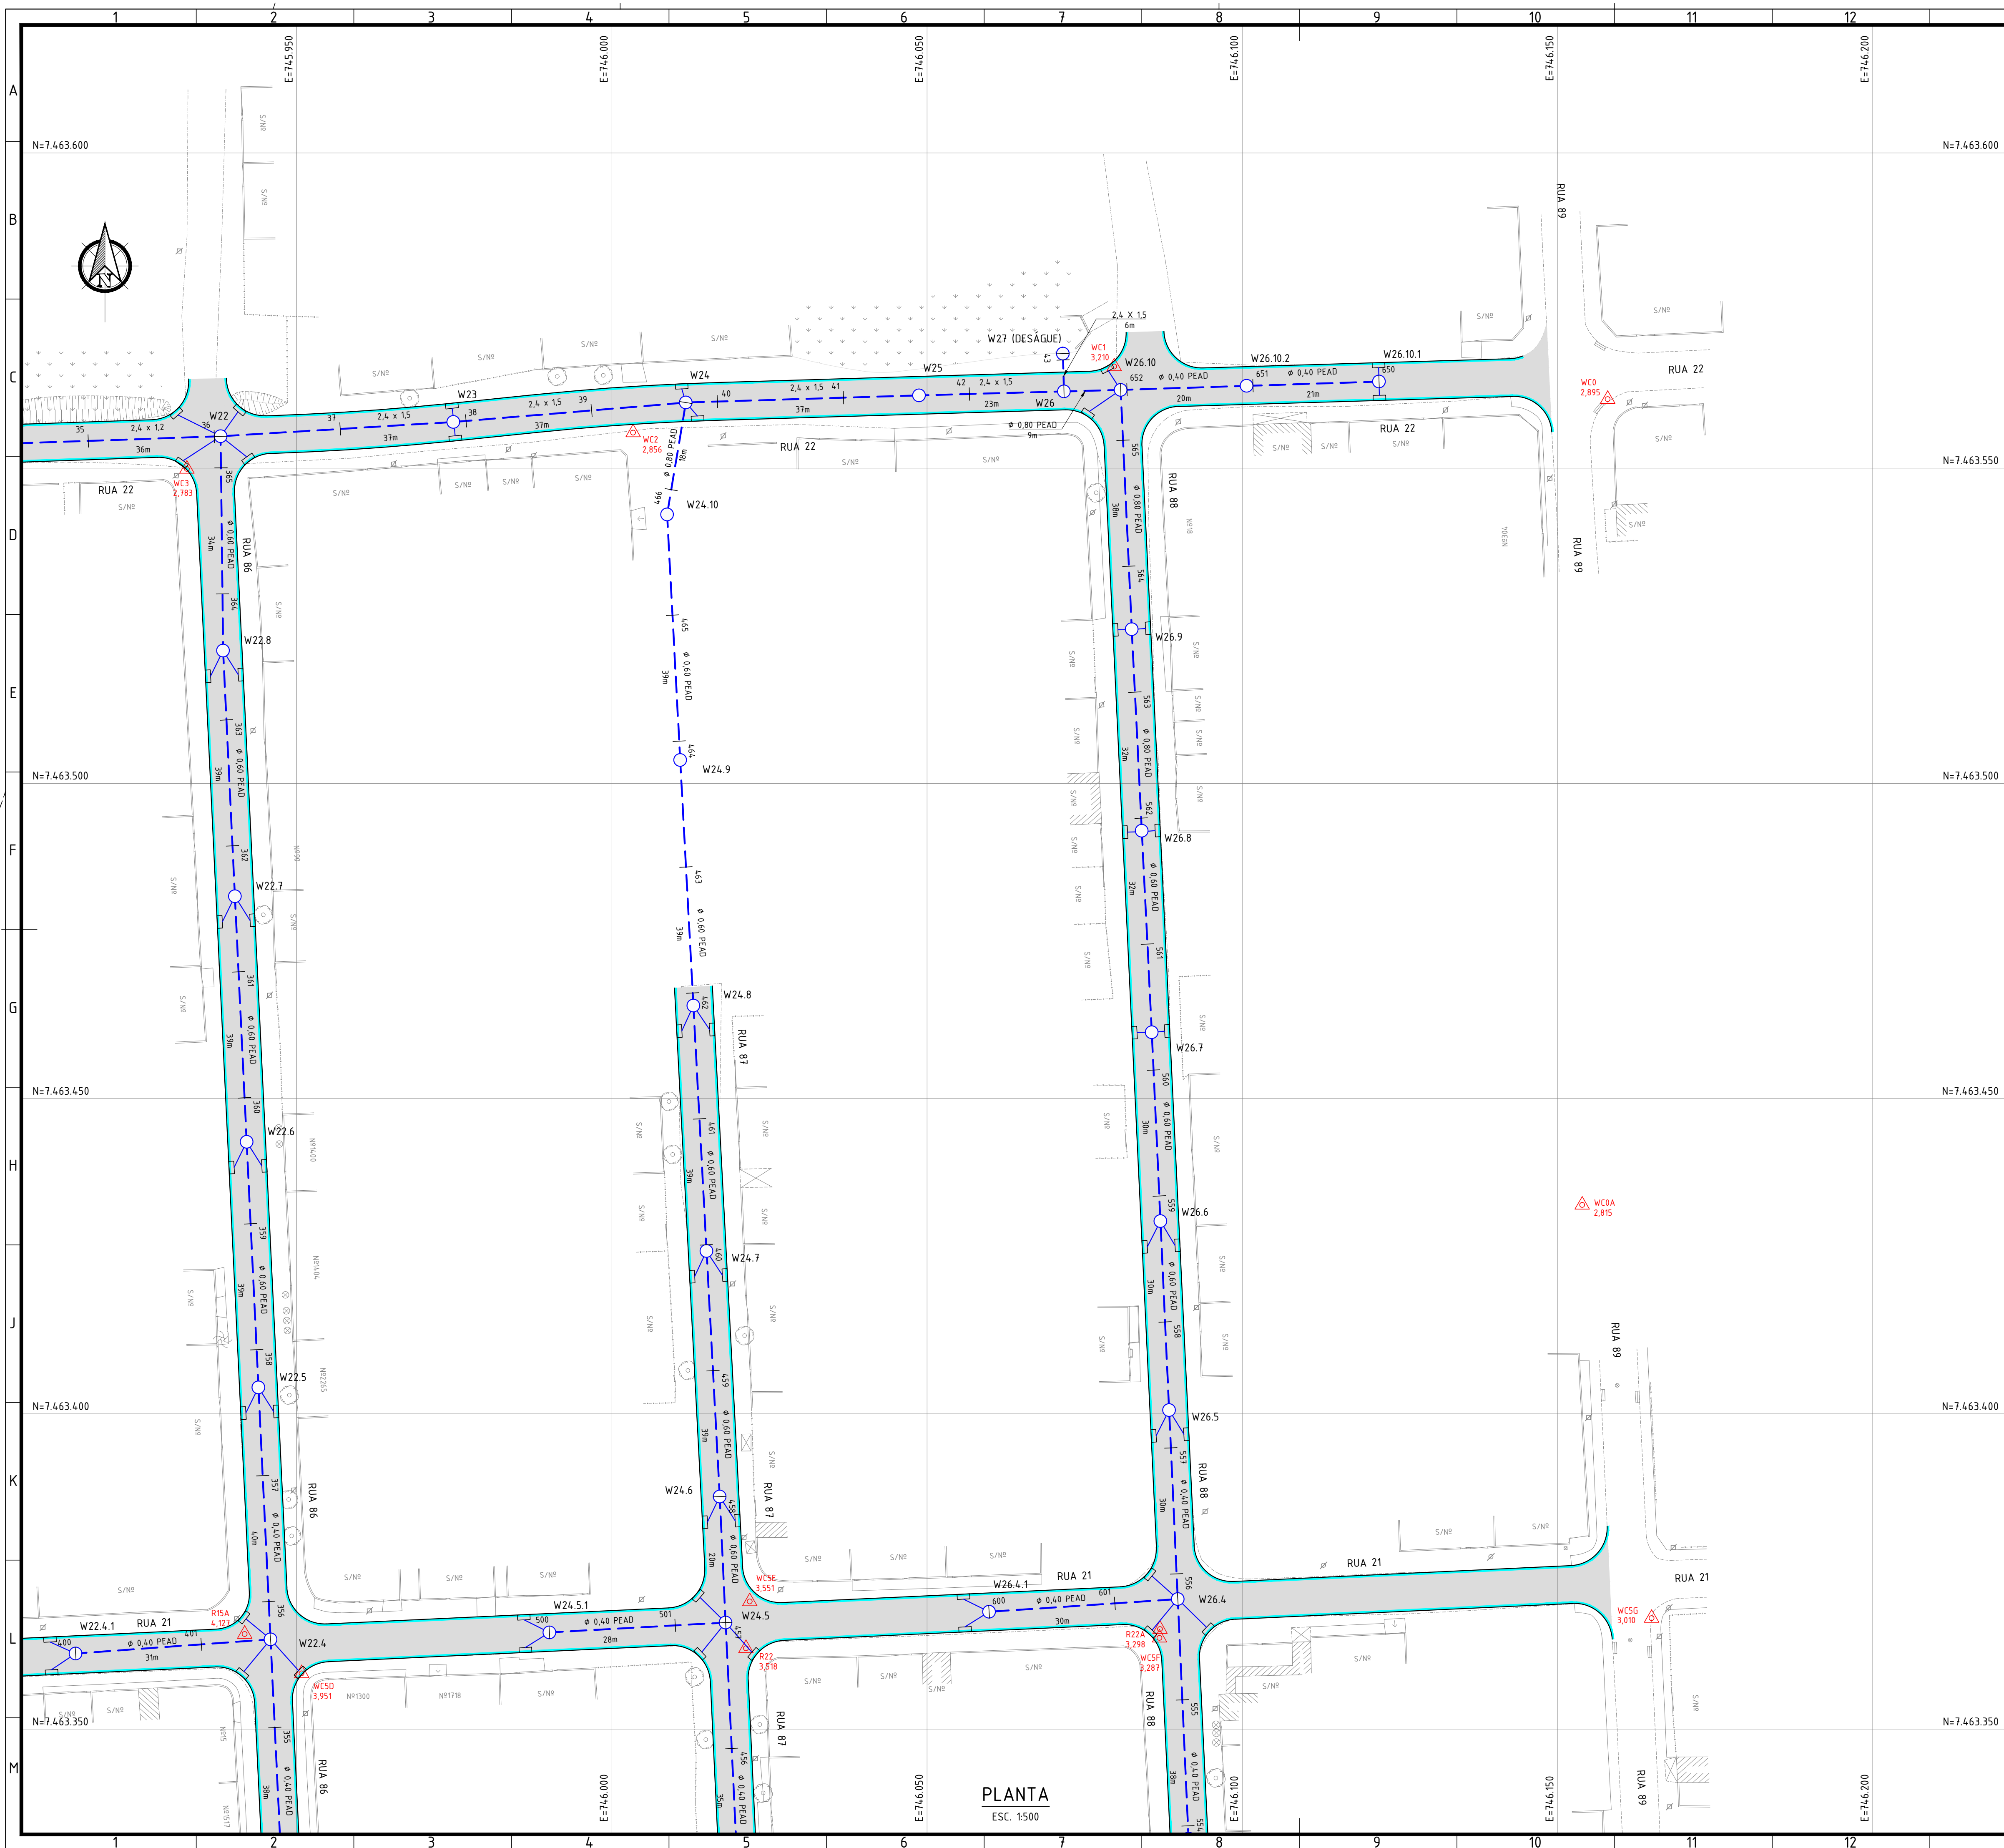


- NOTAS:

1. DIMENSÕES E ELEVÇÕES EM METRO, EXCETO ONDE INDICADO;
2. DISTÂNCIA ENTRE ESTACAS = 20m;
3. UTILIZAR TUBOS PEAD, EXCETO ONDE INDICADO, ASSENTES SOBRE BASE DE 1ª CLASSE;
4. RAMAIS DE RALO: TUBO PEAD, Ø0,40m, DECLIVIDADE DE 0,5% A 3%.

LEGENDA:

- | | | | |
|---|---------------------------------|---|---|
|  | - ESTACAMENTO DE REDE |  | - MEIO-FIO COM SARJETA |
|  | - REDE PROJETADA |  | - MEIO-FIO SIMPLES |
|  | - CAIXA DE RALO |  | - TÊNTO PROJETADO |
|  | - PV (POÇO DE VISITA) PROJETADO |  | - PISTA DE ROLAMENTO |
|  | - PV (POÇO DE VISITA) EXISTENTE |  | - PAVIMENTO INTERTRAVADO (TRECHO ELEVADO) |
|  | - BOCA DE BUERO |  | - PONTO POLIGONAL |

ARTICULAÇÃO:

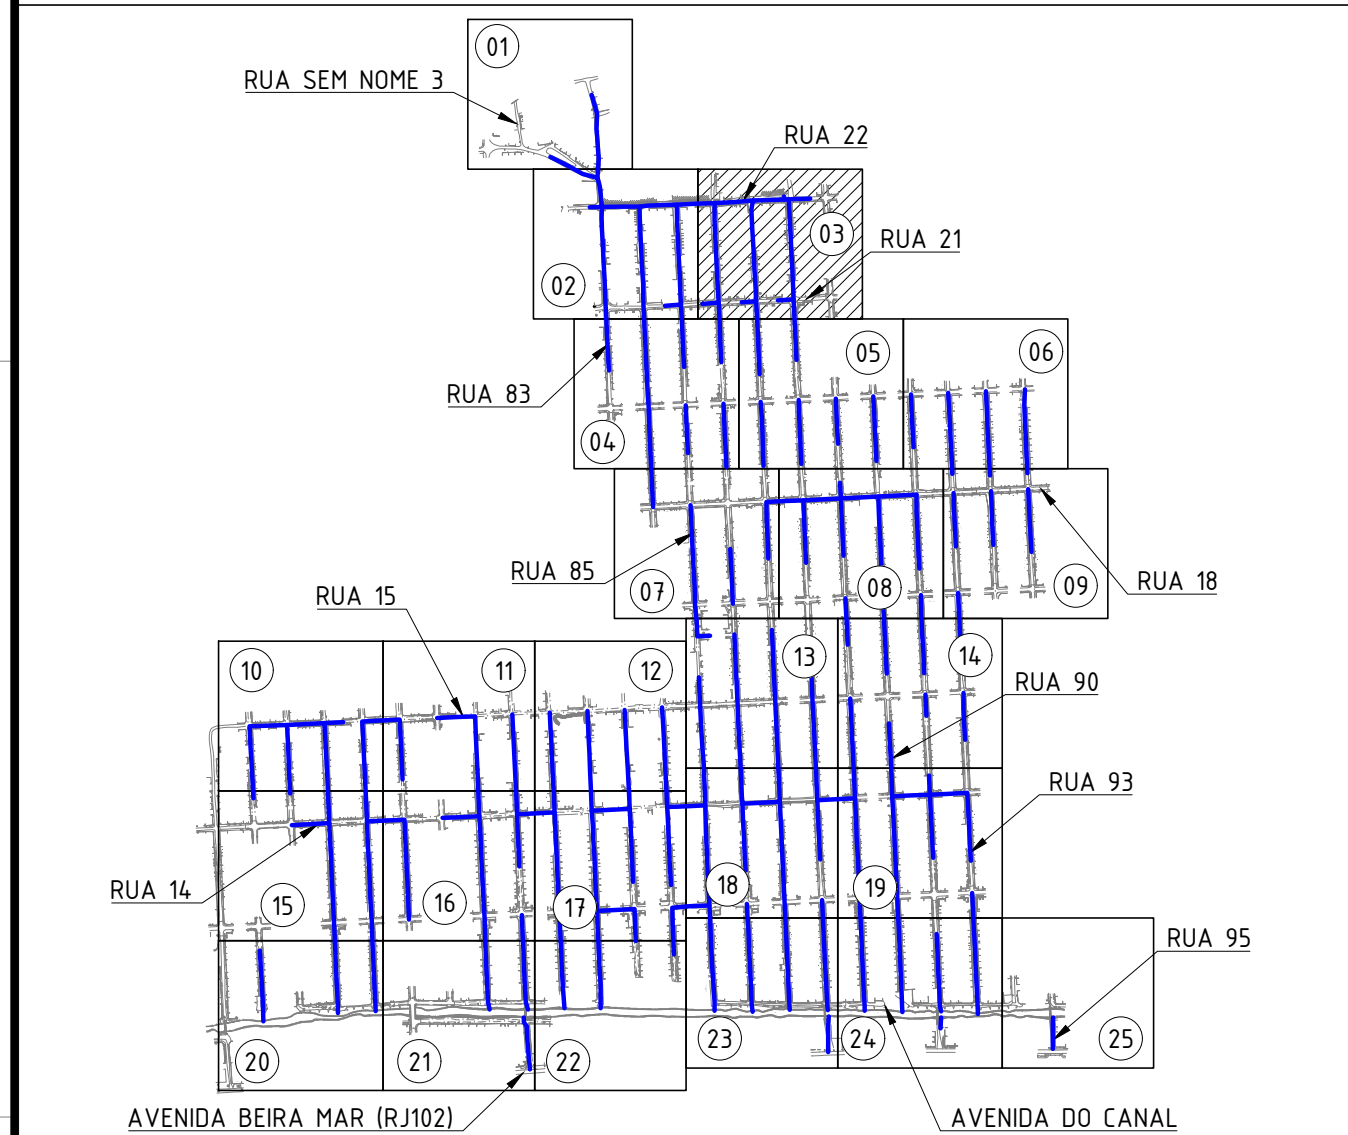

0	MISSÃO INICIAL		31/07/2026	PSAC	MAIOR
	DESCRIÇÃO		DATA	EXEC	VERIFIC
CONTINENTE					
 <p>CONTRATO Nº 006/2022</p>			 <p>EDMUNDO INACIANTO MANUEL DA SILVA MACHADO FILHO SECRETÁRIO DE PLANEJAMENTO E GESTÃO manuel@consorcio-prosaquerema.org.br http://www.consorcio-prosaquerema.org.br</p> 		
			EXEC	PSAC	31 / 07 / 2
			DES	TMP	31 / 07 / 2
MANUEL DA SILVA MACHADO FILHO - DREY/RJ 84.055206-0			VER	MAIOR	31 / 07 / 2



SECRETARIA MUNICIPAL DE INFRAESTRUTURA

PROJETO EXECUTIVO DE DRENAGEM

LOCAL	RUA 14 E OUTRAS BAIRRO JACONÉ		ARQ. ELETRÔNICO SQRO0503-3-SDR-RED.01-PL.1.0	
Nº	-	ESCALA 1:500	DATA JULHO/2026	PRANCHA 003/021