


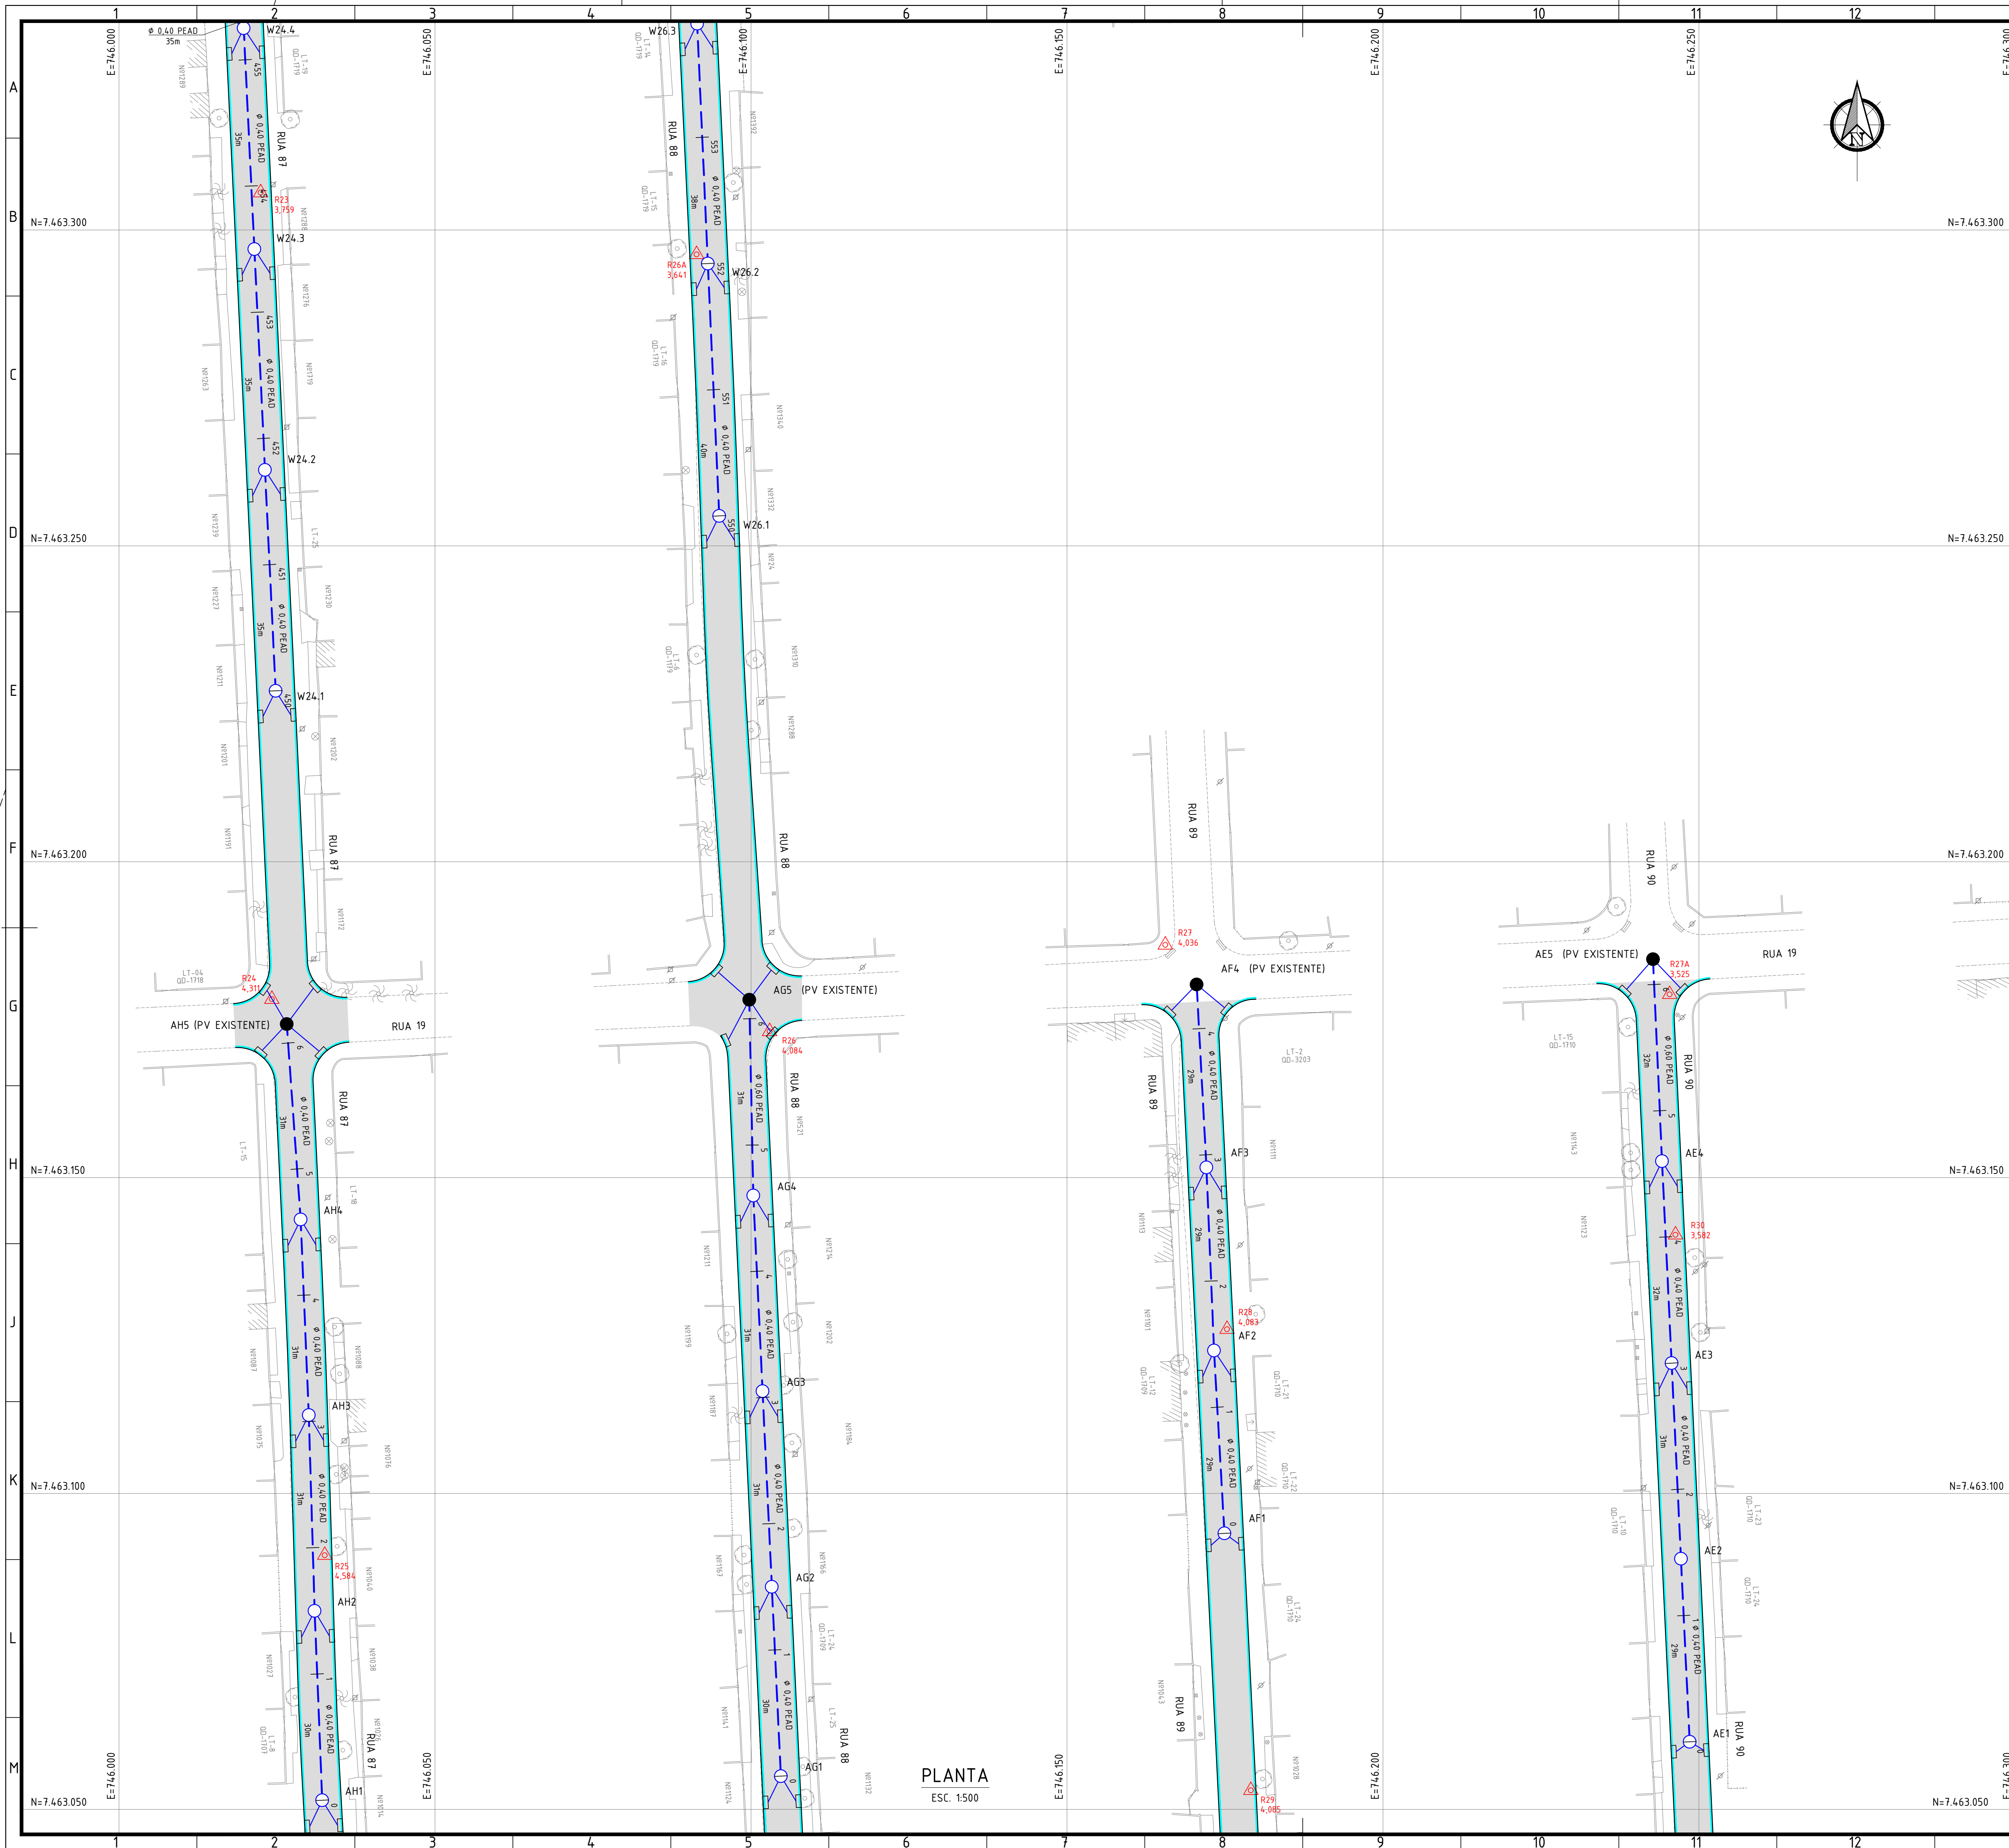


- | |
|--|
| NOTAS: |
| <ol style="list-style-type: none"> 1. DIMENSÕES E ELEVAÇÕES EM METRO, EXCETO ONDE INDICADO; 2. DISTÂNCIA ENTRE ESTACAS = 20m; 3. UTILIZAR TUBOS PEAD, EXCETO ONDE INDICADO, ASSENTES SOBRE BASE DE 1ª CLASSE 4. RAMAIS DE RALO: TUBO PEAD, Ø0,40m, DECLIVIDADE DE 0,5% A 3%. |

- LEGENDA:

- | | | | |
|---|---------------------------------|---|---|
|  | - ESTAGUEAMENTO DE REDE |  | - MEIO-FIO COM SARJETA |
|  | - REDE PROJETADA |  | - MEIO-FIO SIMPLES |
|  | - CAIXA DE RALO |  | - TÊNTO PROJETADO |
|  | - PV (POCO DE VISITA) PROJETADO |  | - PISTA DE ROLAMENTO |
|  | - PV (POCO DE VISITA) EXISTENTE |  | - PAVIMENTO INTERTRAVADO (TRECHO ELEVADO) |
|  | - BOCA DE BUERO |  | - PONTO POLIGONAL |

ARTICULAÇÃO

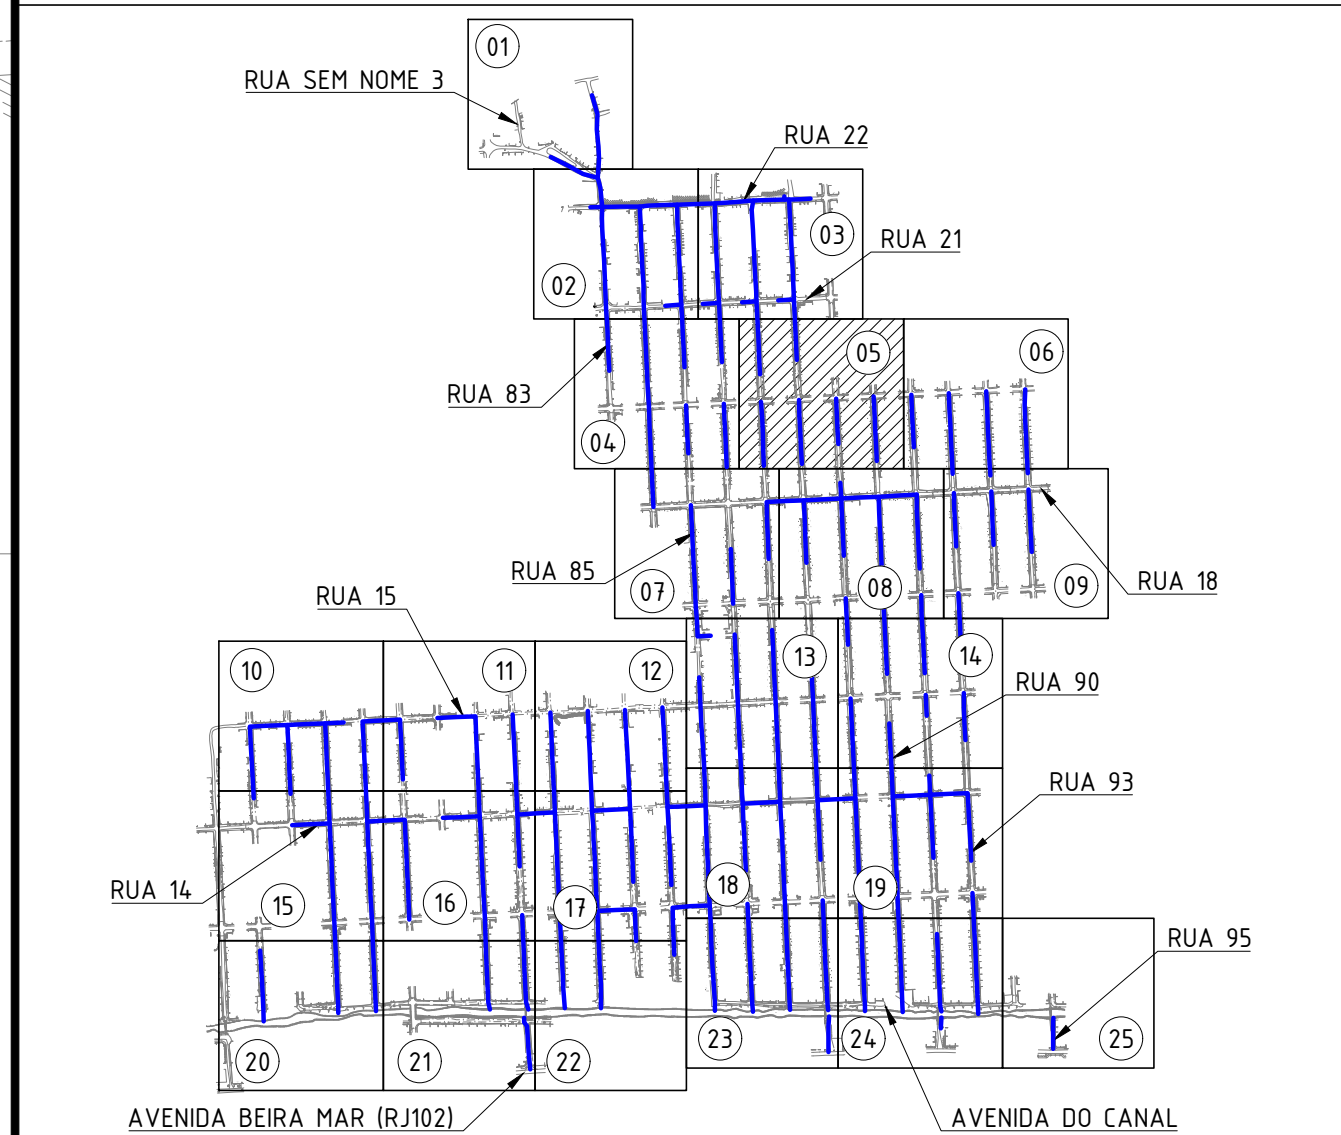

0	EMISSÃO INICIAL		31/07/2026	PSAC	MAIOR
REV.		DESCRIÇÃO	DATA	EXEC.	VER.
CONTINENTE					
 <p>CONTRATO Nº 006/2022</p>			 <p>CONTRATO Nº 006/2022</p>		



SECRETARIA MUNICIPAL DE INFRAESTRUTURA

PROJETO EXECUTIVO DE DRENAGEM

LOCAL	RUA 14 E OUTRAS BAIRRO JACONÉ		ARQ. ELETRÔNICO	SRQ00503-3-SDR-RED.01-PLT.0	
Nº	-	ESCALA 1:500	DATA JULHO/2026	PRANCHA	005/02