
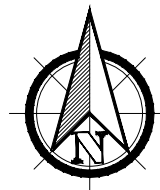


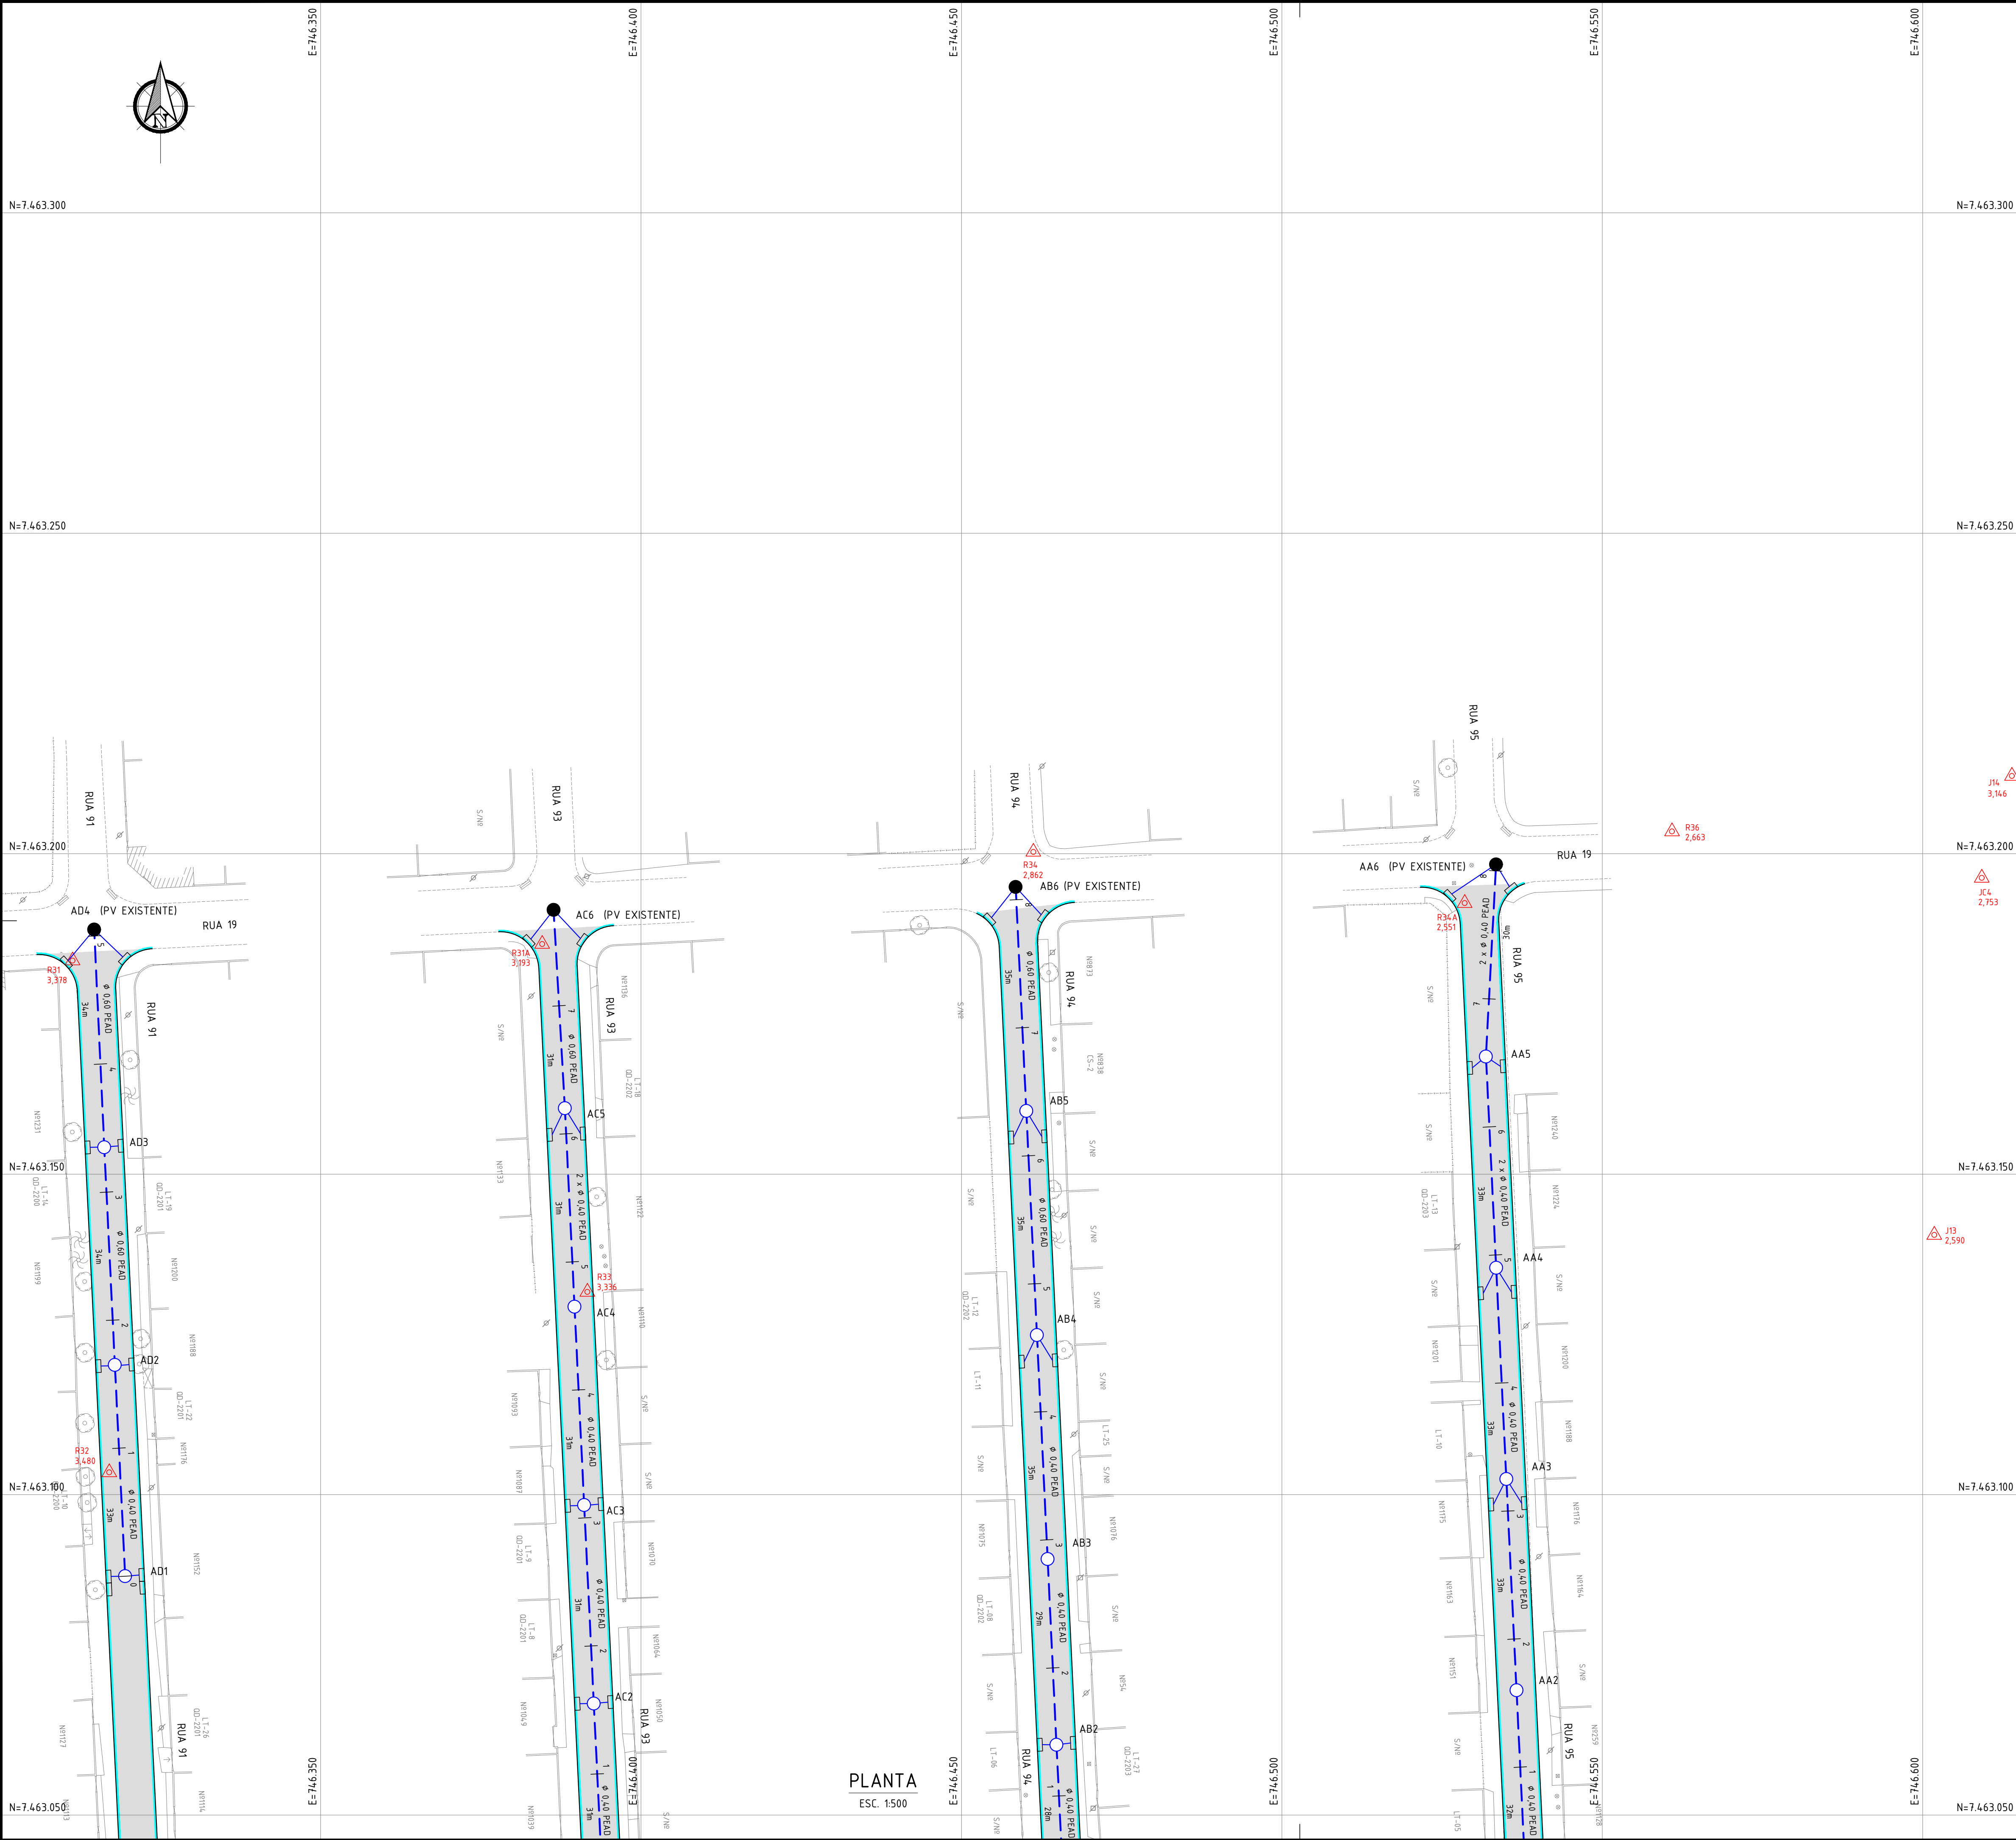

NOTAS:

- DIMENSÕES E ELEVACOES EM METRO, EXCETO ONDE INDICADO;
- DISTANCIA ENTRE ESTACAS = 20m;
- UTILIZAR TUBOS PEAD, EXCETO ONDE INDICADO, ASSENTES SOBRE BASE DE 1ª CLASSE;
- RAMAIS DE RALO: TUBO PEAD, Ø0,40m, DECLIVIDADE DE 0,5% A 3%.

LEGENDA:

0	- ESTAGUAMENTO DE REDE	- MEIO-FIO COM SARJETA
-	- REDE PROJETADA	- MEIO-FIO SIMPLES
-	- CAIXA DE RALO	- TENTO PROJETADO
-	- PV (POCO DE VISITA) PROJETADO	- PISTA DE ROLAMENTO
-	- PV (POCO DE VISITA) EXISTENTE	- PAVIMENTO INTERTRAVADO (TRECHO ELEVADO)
-	- BOCA DE BUEIRO	- PONTO POLIGONAL

ARTICULACAO:

REV.	DESCRICAO	DATA	EXEC.	MAIOR	VERIF.
0	EMISSAO INICIAL	31/07/2026	PSAC	MAIOR	

CONSORCIO

Pro-Saquarema

CONTRATO Nº 006/2022

MANUEL DA SILVA MACHADO FILHO

Assinatura e carimbo do profissional responsável

MANUEL DA SILVA MACHADO FILHO - CREA/RJ 84.95206-0

EXEC.

PSAC

31 / 07 / 26

DES.

THP

31 / 07 / 26

VER.

MAIOR

31 / 07 / 26

SAQUAREMA

PREFEITURA

SECRETARIA MUNICIPAL DE INFRAESTRUTURA

PROJETO EXECUTIVO DE DRENAGEM

TITULO

PLANTA

LOCAL	RUA 14 E OUTRAS	ANO ELETRONICO	SQR00503-3-SDR-RED.01-PLT.006
	BARRO JACONE	DATA	JULHO/2026
		FRANCA	006/025