


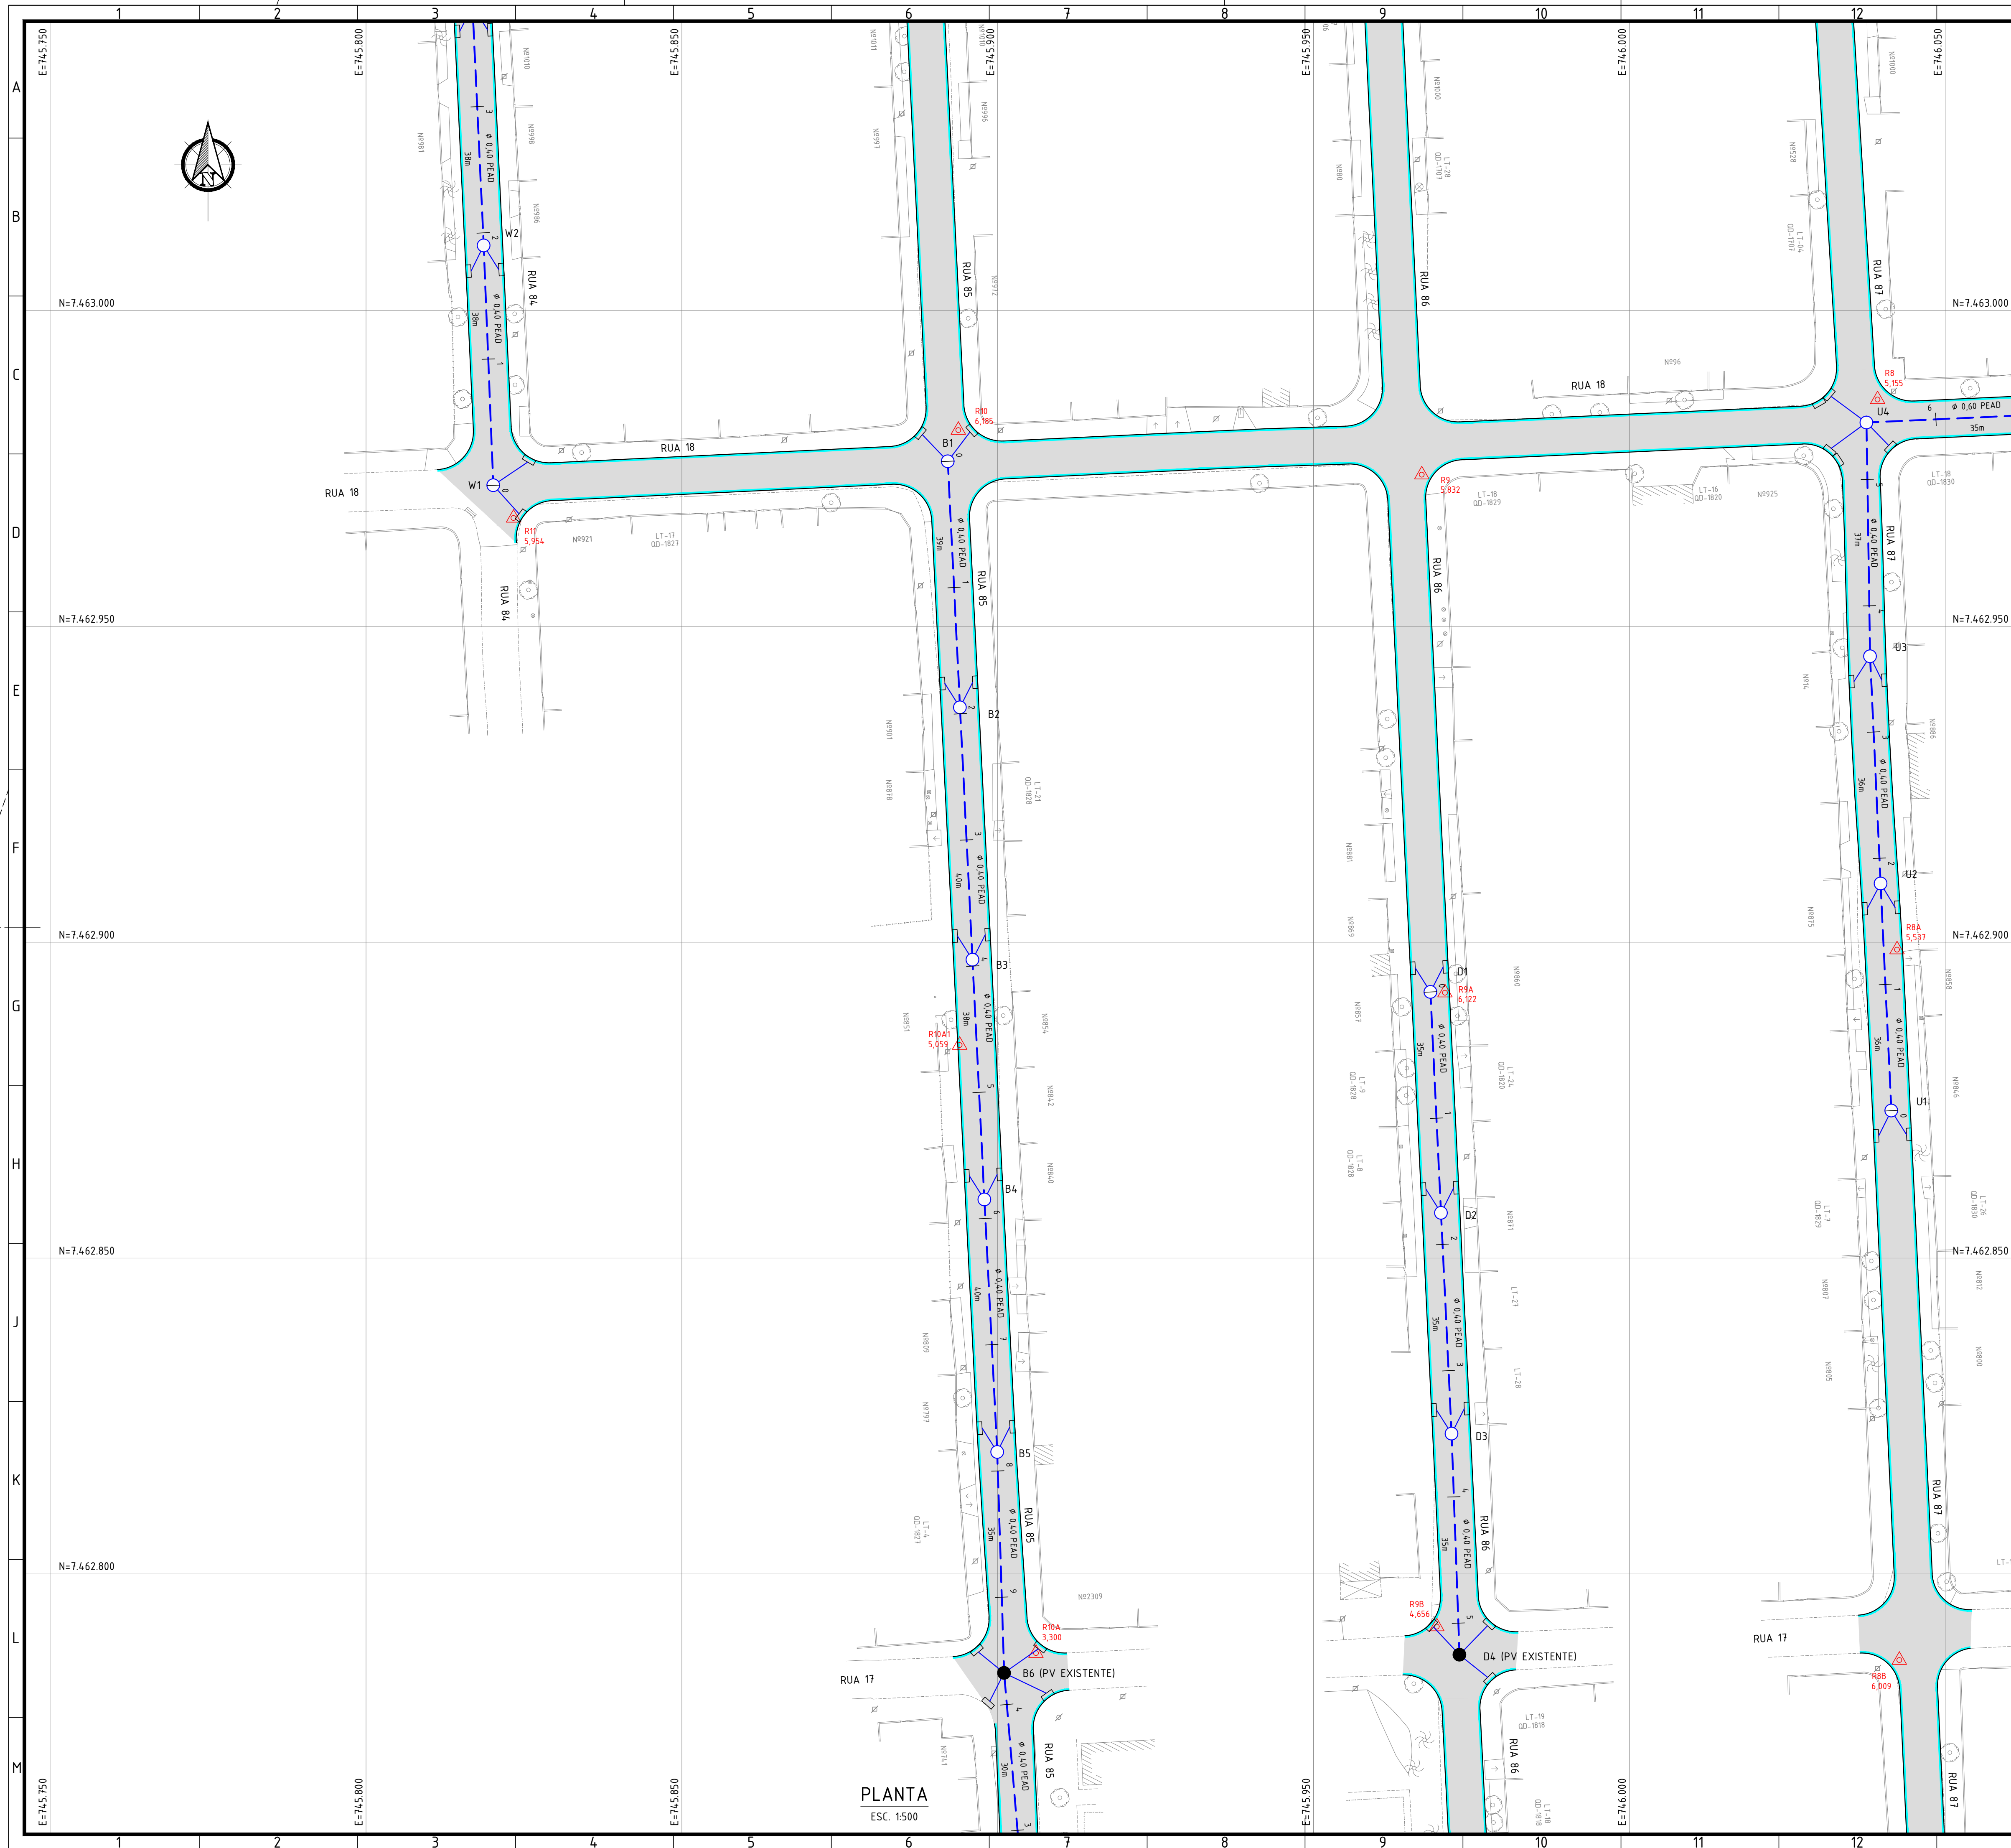


- NOTAS:

1. DIMENSÕES E ELEVÇÕES EM METRO, EXCETO ONDE INDICADO;
2. DISTÂNCIA ENTRE ESTACAS = 20m;
3. UTILIZAR TUBOS PEAD, EXCETO ONDE INDICADO, ASSENTES SOBRE BASE DE 1ª CLASSE;
4. RAMAIS DE RALO: TUBO PEAD, Ø0,40m, DECLIVIDADE DE 0,5% A 3%.

LEGENDA:

- | | | | |
|---|---------------------------------|---|--|
|  | - ESTADQUEAMENTO DE REDE |  | - MEIO-FIO COM SARJETA |
|  | - REDE PROJETADA |  | - MEIO-FIO SIMPLES |
|  | - CAIXA DE RALO |  | - TENTO PROJETADO |
|  | - PV (POCO DE VISITA) PROJETADO |  | - PISTA DE ROLAMENTO |
|  | - PV (POCO DE VISITA) EXISTENTE |  | - PAVIMENTO INTERTRAVADO (TRECCHO ELEVADO) |
|  | - BOCA DE BUEIRO |  | - PONTO POLIGONAL |

ARTICULAÇÃO:

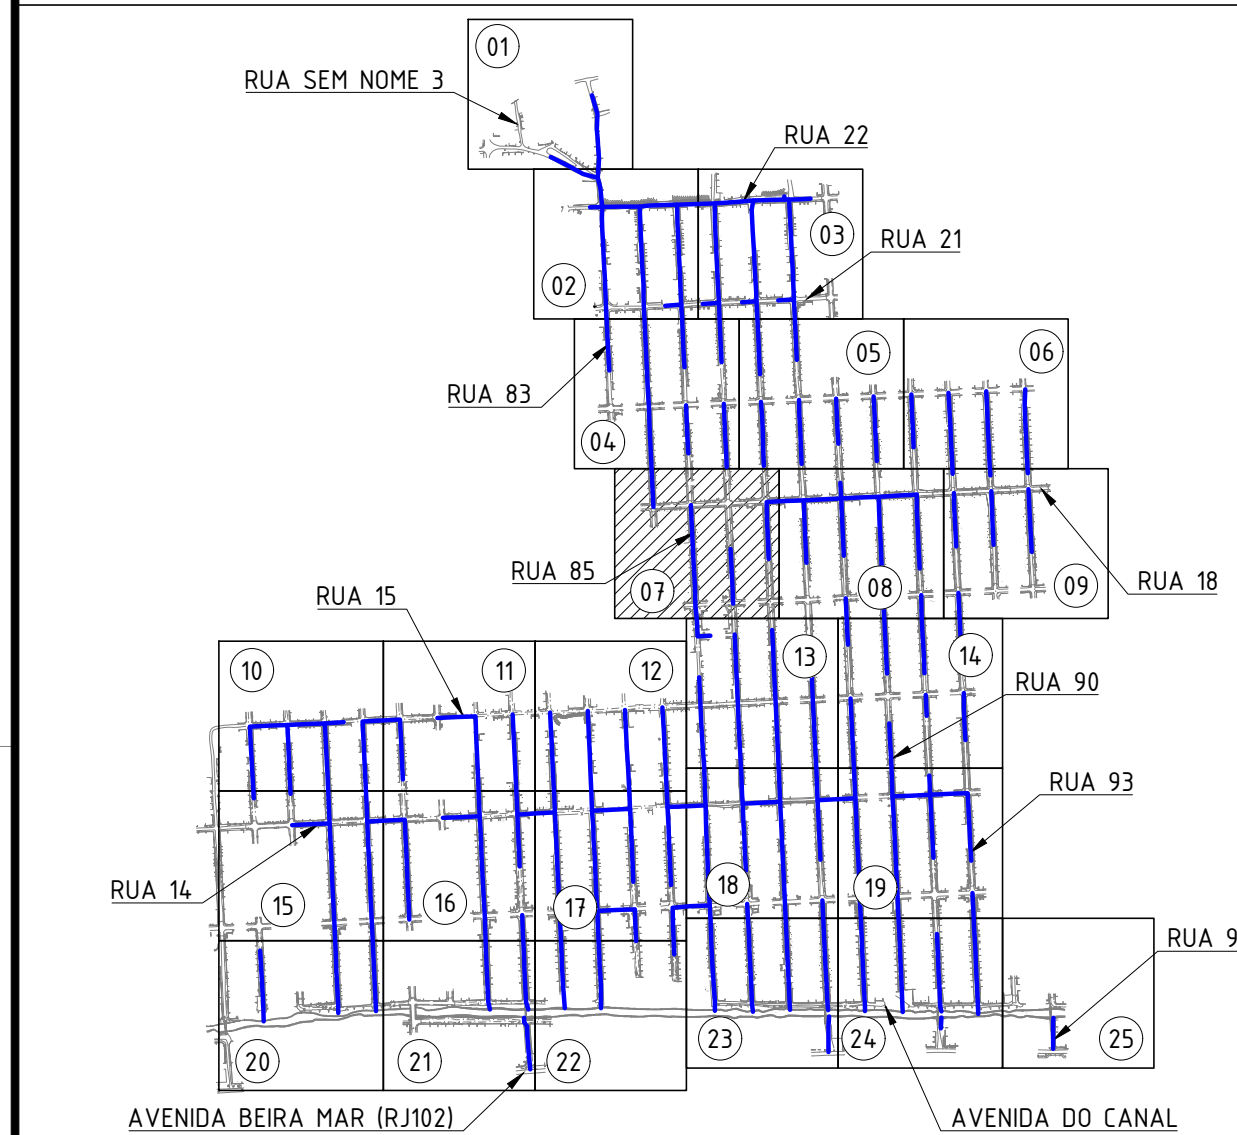

0	EMISSÃO INICIAL	31/07/2026	PSAC	MAIOR
REV.	DESCRIÇÃO	DATA	EXEC.	VERIF.
 <p>CONSORCIO Pro-Saquerema CONTRATO Nº 006/2022</p>		<p>ASSINADO DIGITALMENTE MANUEL DA SILVA MACHADO FILHO CPF: 030.410.440-00 https://www.gov.br/ptf/ptf-portal/ptf-portal-portal </p> <p>MANUEL DA SILVA MACHADO FILHO - CREA/RJ 84.105260-6</p>		
		EXEC.	PSAC	31 / 07 / 26
		DES.	TMP	31 / 07 / 26
		VER.	MAOR	31 / 07 / 26



SECRETARIA MUNICIPAL DE INFRAESTRUTURA

PROJETO EXECUTIVO DE DRENAGEM

PLANTA				
LOCAL	RUA 14 E OUTRAS BAIRRO JACONÉ		ARG. ELETRÔNICO	SQR00503-3-SDR-RED.01-PLT.00
Nº	-	ESCALA 1:500	DATA JULHO/2026	PRANCHA 007/025