



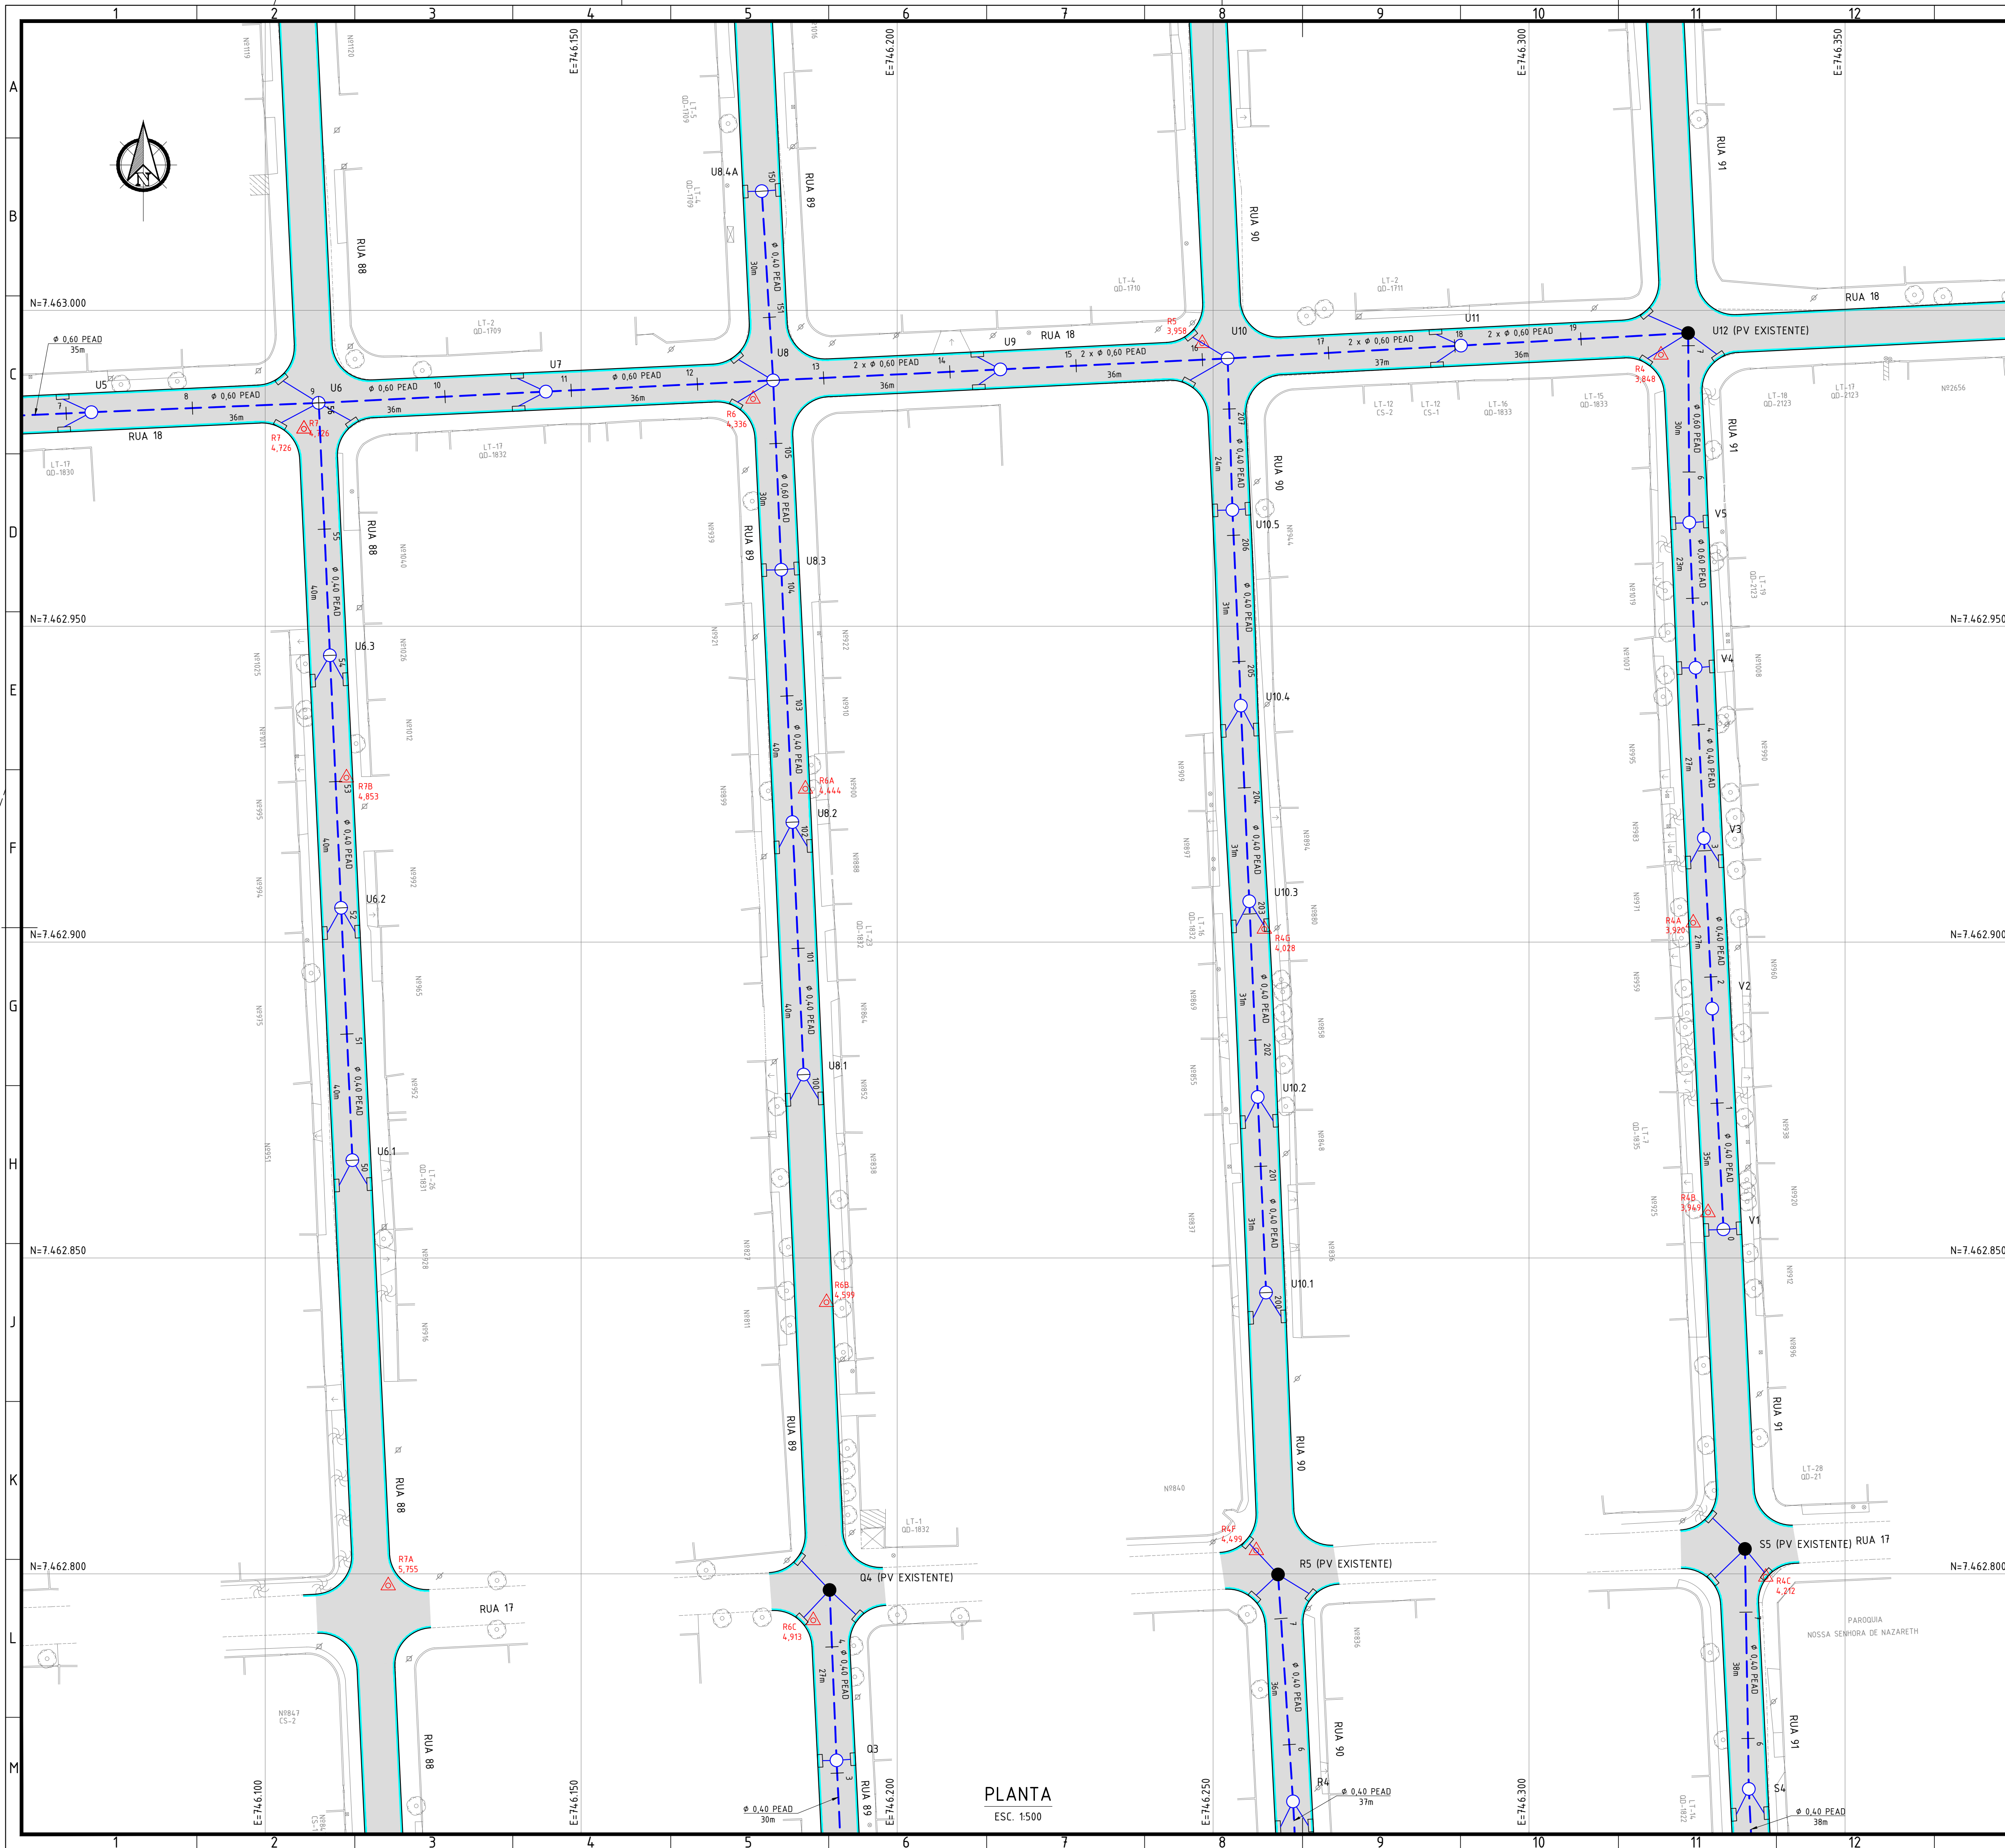


- NOTAS:

1. DIMENSÕES E ELEVÇÕES EM METRO, EXCETO ONDE INDICADO;
2. DISTÂNCIA ENTRE ESTACAS = 20m;
3. UTILIZAR TUBOS PEAD, EXCETO ONDE INDICADO, ASSENTES SOBRE BASE DE 1ª CLASSE;
4. RAMAIS DE RALO: TUBO PEAD, Ø0,40m, DECLIVIDADE DE 0,5% A 3%.

LEGENDA:

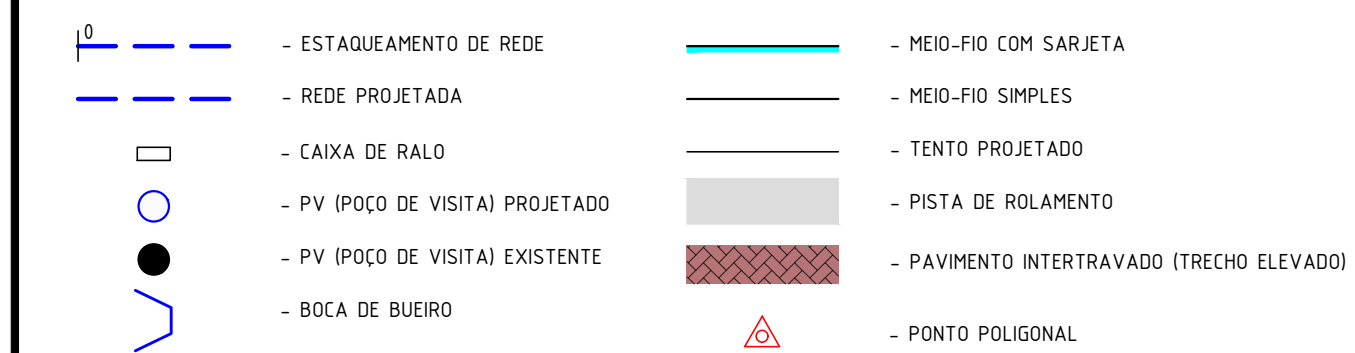

ARTICULAÇÃO:

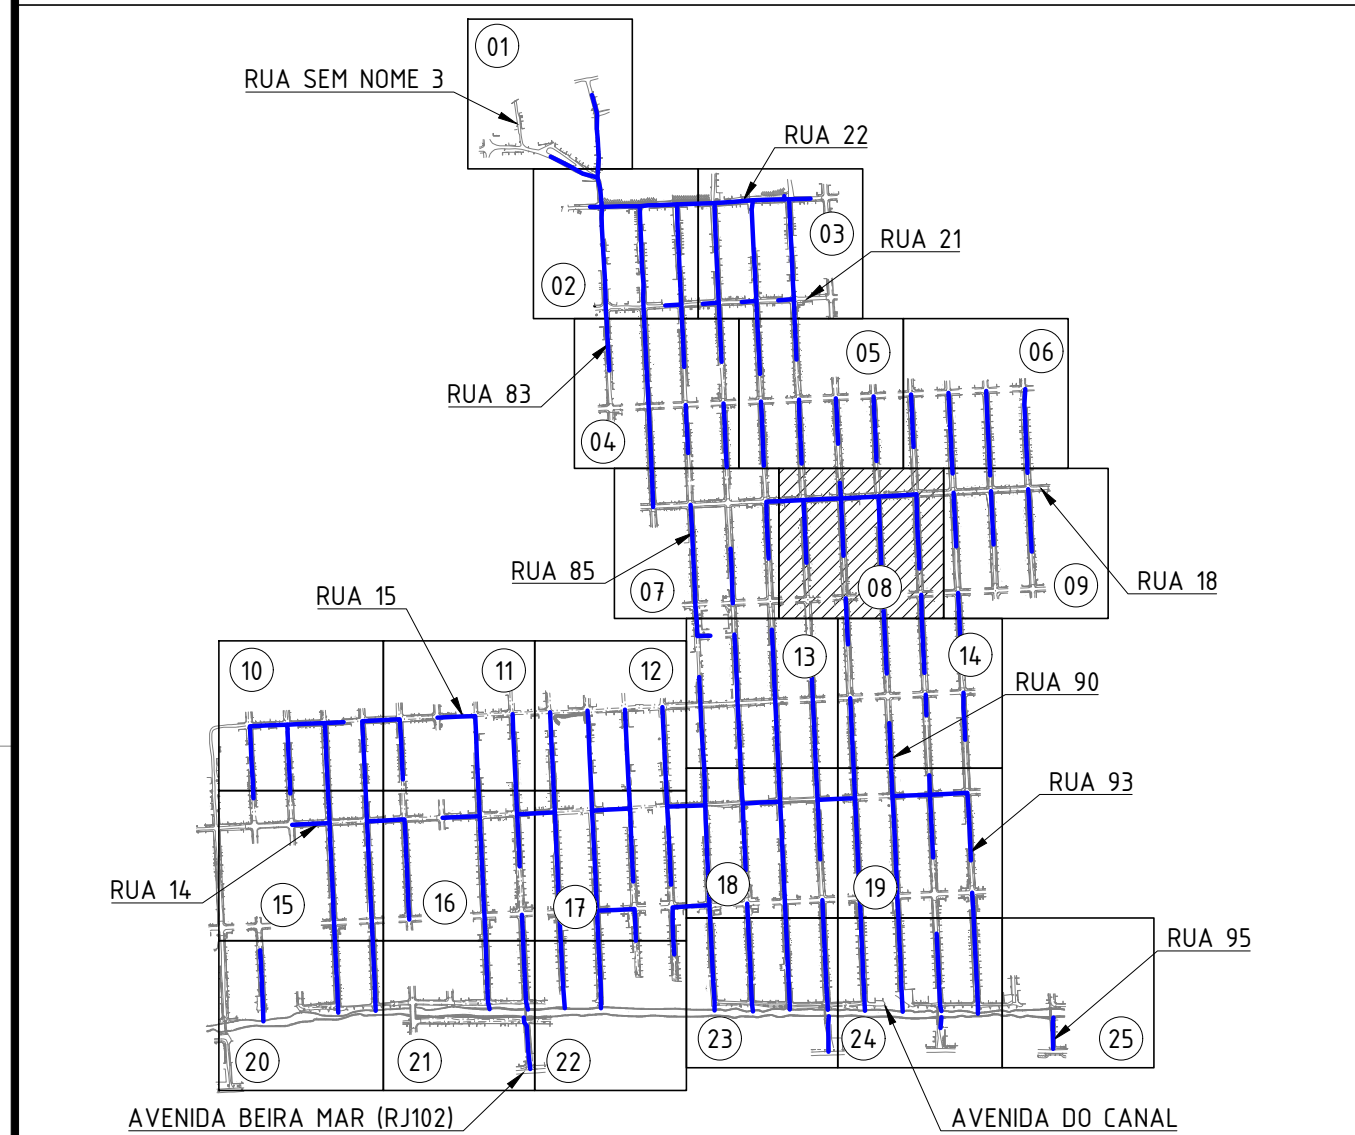

0	MISSÃO INICIAL	31/07/2026	PSAC	MAIOR
REV.	DESCRIÇÃO	DATA	EXEC.	VERIF.
<p>CONTRATO Nº 006/2022</p>  <p>CONTRATO Nº 006/2022</p>		<p>EXEC: PSAC 31 / 07 / 26</p> <p>DES: TMP 31 / 07 / 26</p> <p>VER: MAIOR 31 / 07 / 26</p>		



SECRETARIA MUNICIPAL DE INFRAESTRUTURA

PROJETO EXECUTIVO DE DRENAGEM

LOCAL					RUA 14 E OUTRAS BAIRO JACONÉ		ARO. ELETRÔNICO SQR00503-3-SDR-RED.01-PLT.00	
Nº	-	ESCALA	1:500	DATA	JULHO/2026	FRANCHA	008/025	