


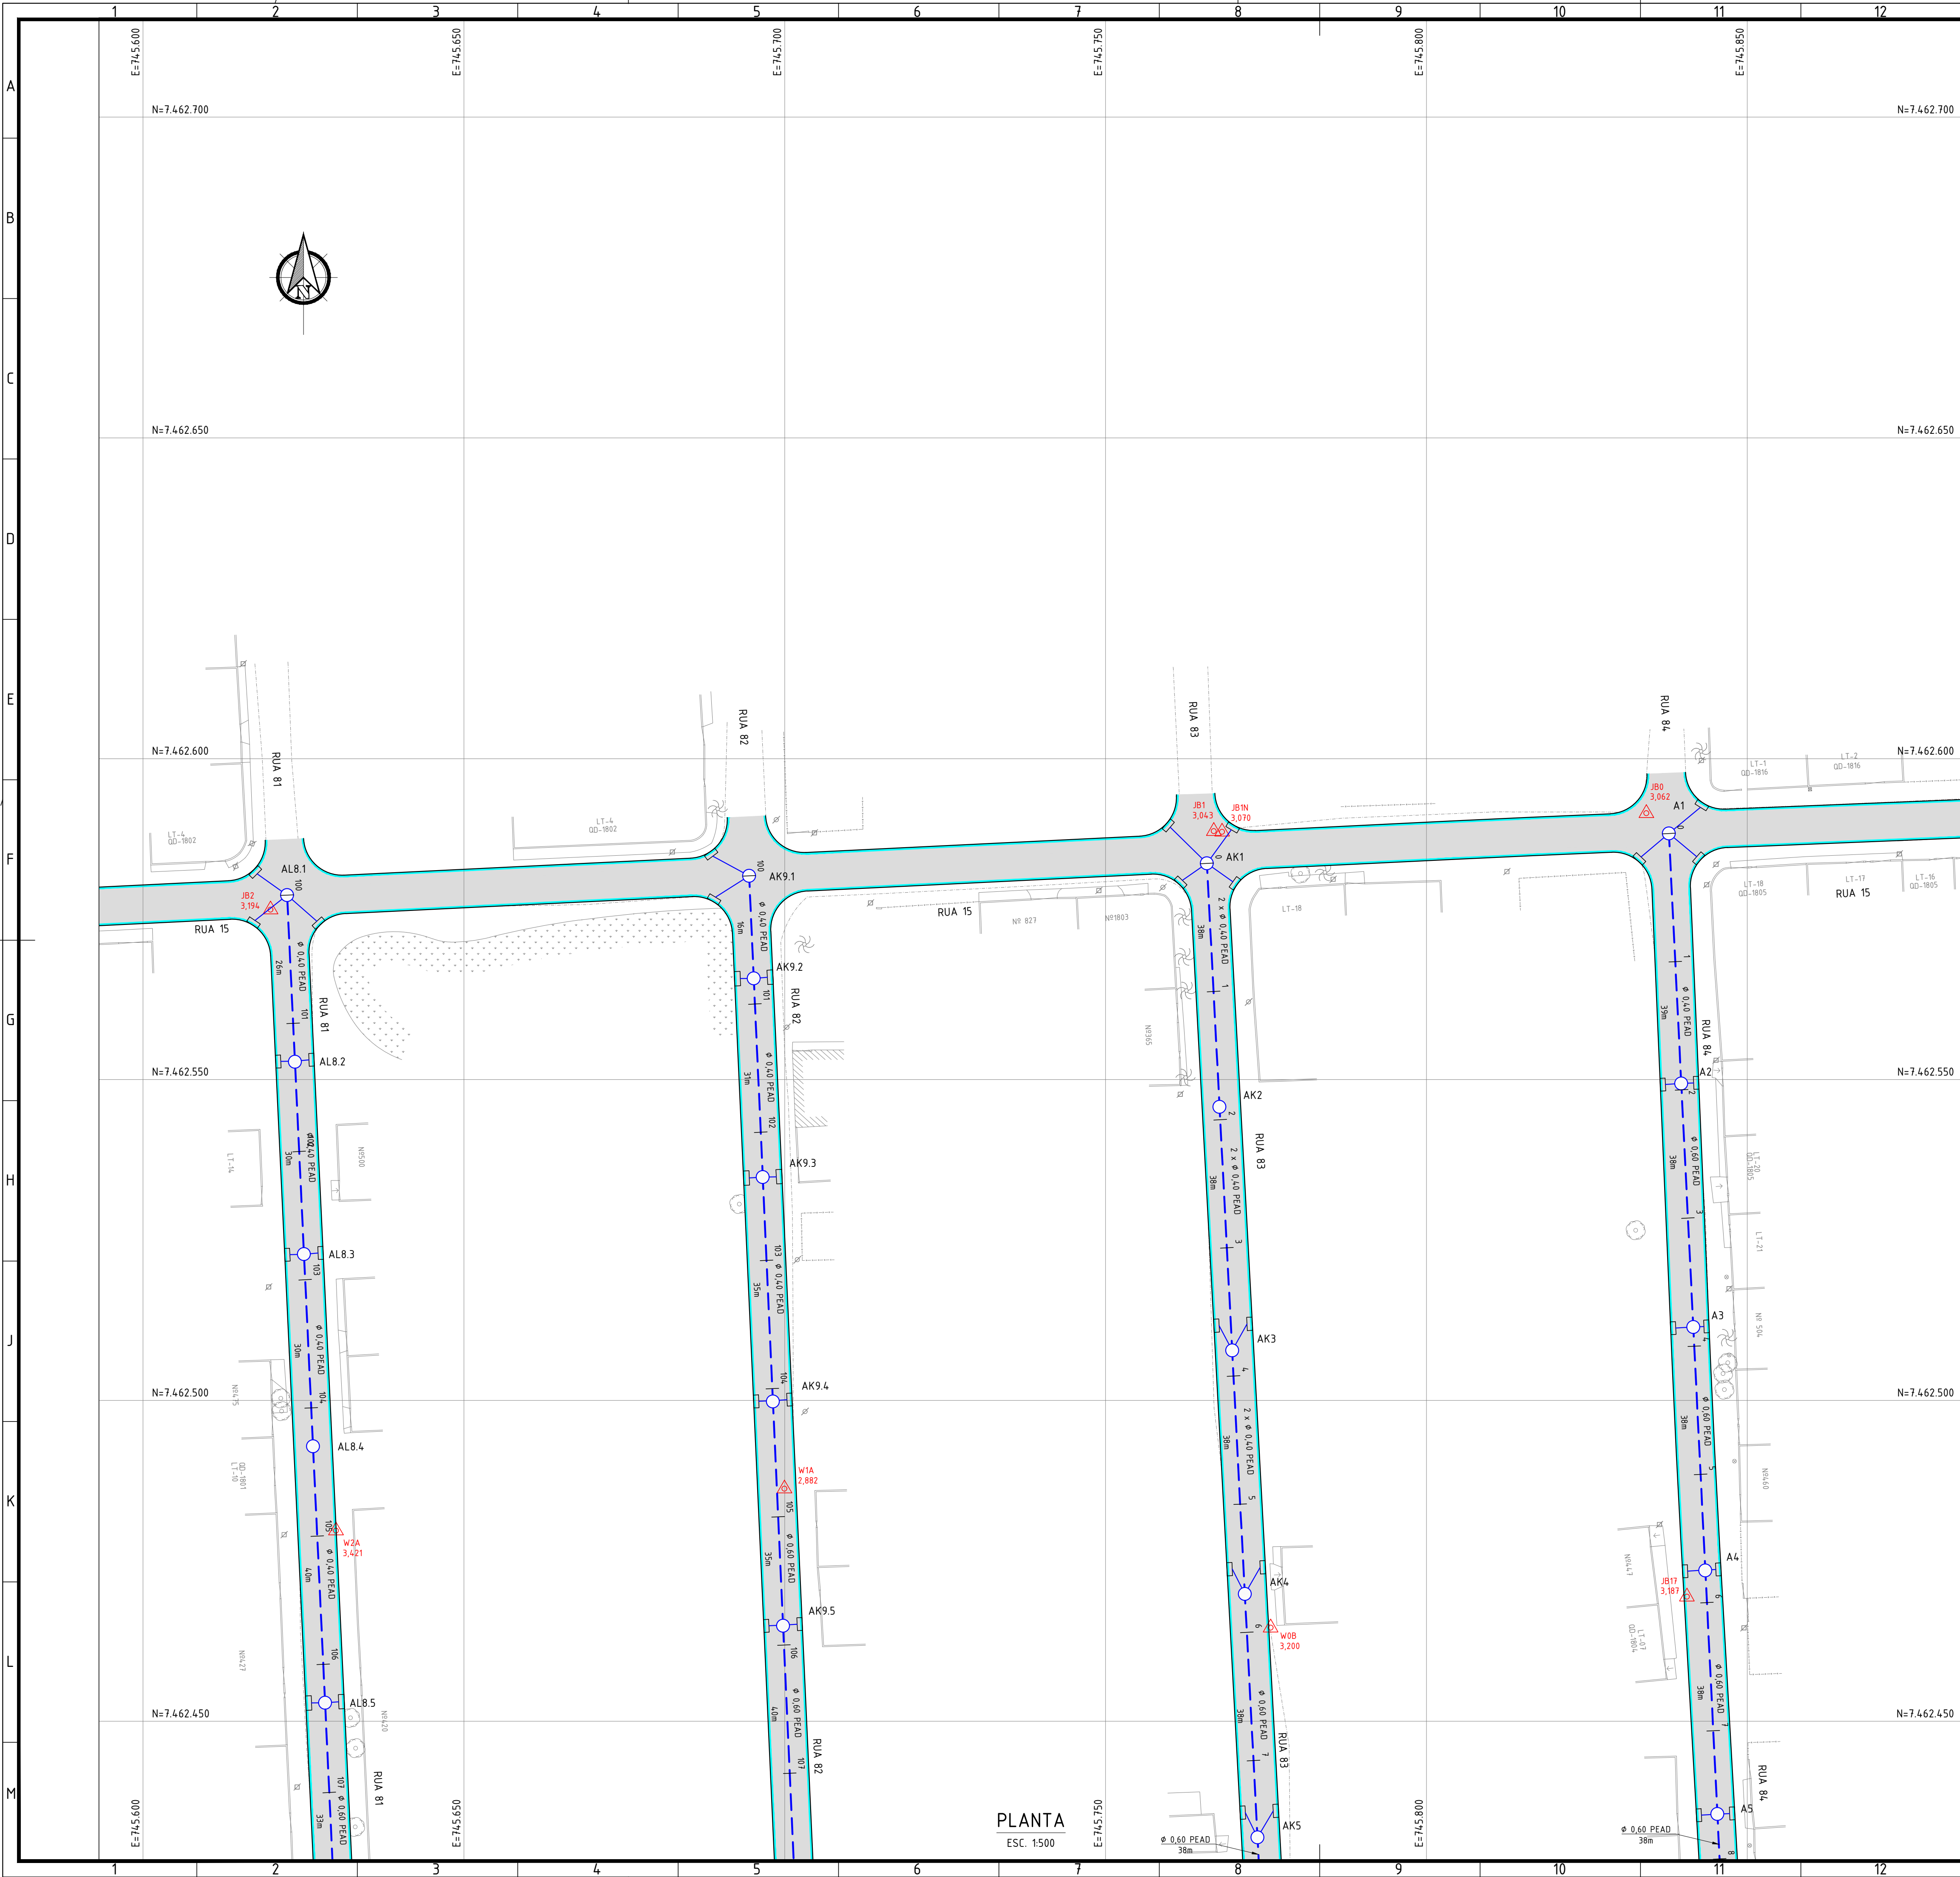

NOTAS:

- DIMENSÕES E ELEVACOES EM METRO, EXCETO ONDE INDICADO;
- DISTANCIA ENTRE ESTACAS = 20m;
- UTILIZAR TUBOS PEAD, EXCETO ONDE INDICADO, ASSENTES SOBRE BASE DE 1ª CLASSE;
- RAMAIS DE RALO: TUBO PEAD, Ø0,40m, DECLIVIDADE DE 0,5% A 3%.

LEGENDA:

|     |                                 |     |                                           |
|-----|---------------------------------|-----|-------------------------------------------|
| --- | - ESTAGUEAMENTO DE REDE         | --- | - MEIO-FIO COM SARJETA                    |
| --- | - REDE PROJETADA                | --- | - MEIO-FIO SIMPLES                        |
| --- | - CAIXA DE RALO                 | --- | - TETO PROJETADO                          |
| --- | - PV (POCO DE VISITA) PROJETADO | --- | - PISTA DE ROLAMENTO                      |
| --- | - PV (POCO DE VISITA) EXISTENTE | --- | - PAVIMENTO INTERTRAVADO (TRECHO ELEVADO) |
| --- | - BOCA DE BUEIRO                | --- | - PONTO POLIGONAL                         |

ARTICULACAO:

|      |                 |                      |            |      |              |
|------|-----------------|----------------------|------------|------|--------------|
| 0    | EMISSAO INICIAL | DESCRICAO            | 31/07/2026 | PSAC | MAOR         |
| REV. |                 |                      | DATA       | EXEC | VERIF.       |
| 01   | PRO-SQUAREMA    | CONTRATO N° 006/2022 | EXEC       | PSAC | 31 / 07 / 26 |
| 02   |                 |                      | DES        | THP  | 31 / 07 / 26 |
| 03   |                 |                      | VER        | MAOR | 31 / 07 / 26 |

SECRETARIA MUNICIPAL DE INFRAESTRUTURA

PROJETO EXECUTIVO DE DRENAGEM

PLANTA

LOCAL: RUA 14 E OUTRAS  
BARRIO JACONE

ARQ. ELETRONICO  
SOR00503-3-SOR-RED.01-PLT.012

ESCALA: 1500

DATA: JULHO/2026

PRANCHAS: 012/025