


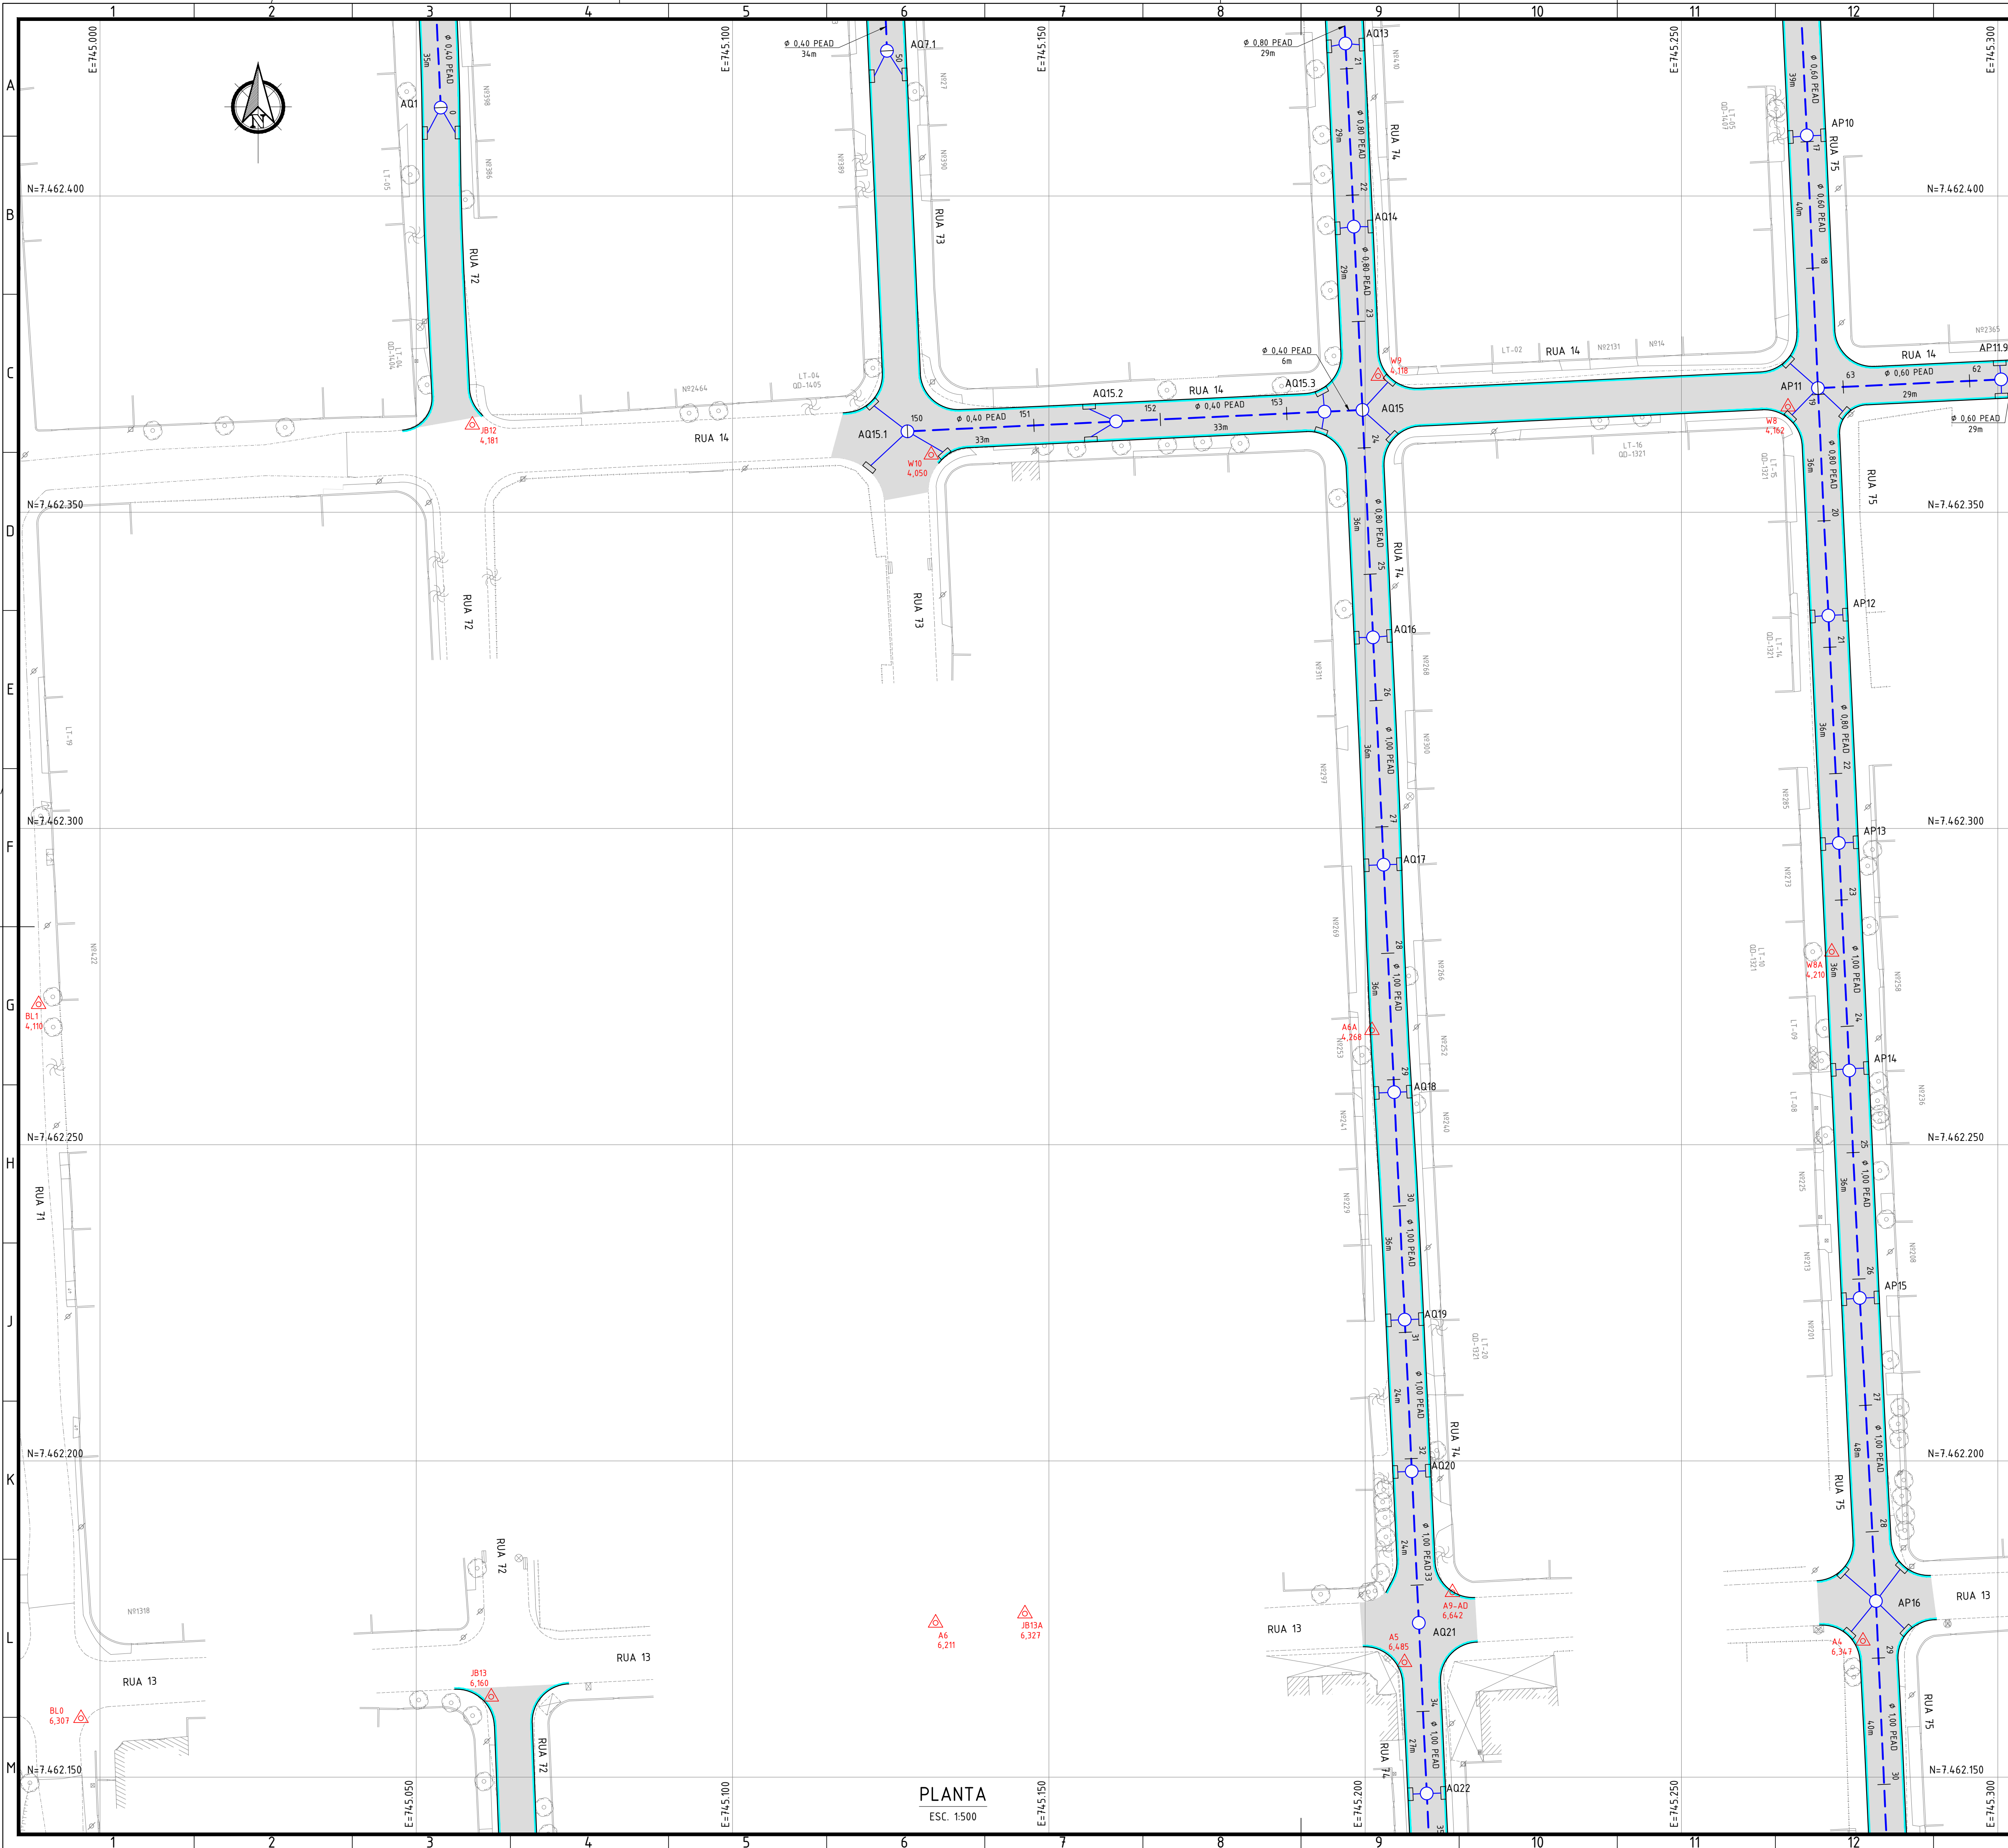

NOTAS:

- DIMENSÕES E ELEVACOES EM METRO, EXCETO ONDE INDICADO;
- DISTANCIA ENTRE ESTACAS = 20m;
- UTILIZAR TUBOS PEAD, EXCETO ONDE INDICADO, ASSENTES SOBRE BASE DE 1ª CLASSE;
- RAMAIS DE RALO: TUBO PEAD, Ø0,40m, DECLIVIDADE DE 0,5% A 3%.

LEGENDA:

	- ESTABELECIMENTO DE REDE		- MEIO-FIO COM SARJETA
	- REDE PROJETADA		- MEIO-FIO SIMPLES
	- CAIXA DE RALO		- TETO PROJETADO
	- PV (POCO DE VISITA) PROJETADO		- PISTA DE ROLAMENTO
	- PV (POCO DE VISITA) EXISTENTE		- PAVIMENTO INTERTRAVADO (TRECHO ELEVADO)
	- BOCA DE BUEIRO		- PONTO POLIGONAL

ARTICULACAO:

0	EMISSAO INICIAL	31/07/2026	PSAC	MAOR
REV.	DESCRICAO	DATA	EXEC	VERIF.
01	MANUEL DA SILVA MACHADO FILHO	31/07/2026	PSAC	31 / 07 / 26
02	MANUEL DA SILVA MACHADO FILHO	31/07/2026	TMP	31 / 07 / 26
03	MANUEL DA SILVA MACHADO FILHO	31/07/2026	MAOR	31 / 07 / 26

SAQUAREMA
PREFEITURA

SECRETARIA MUNICIPAL DE INFRAESTRUTURA

PROJETO EXECUTIVO DE DRENAGEM

PLANTA

LOCAL: RUA 14 E OUTRAS
BAIRRO JACONE

ESCALA: 1500

DATA: JULHO/2026

ARQ. ELETRONICO: SQR00503-3-SDR-RED.01-PLT.015

FRANQUIA: 015/025