


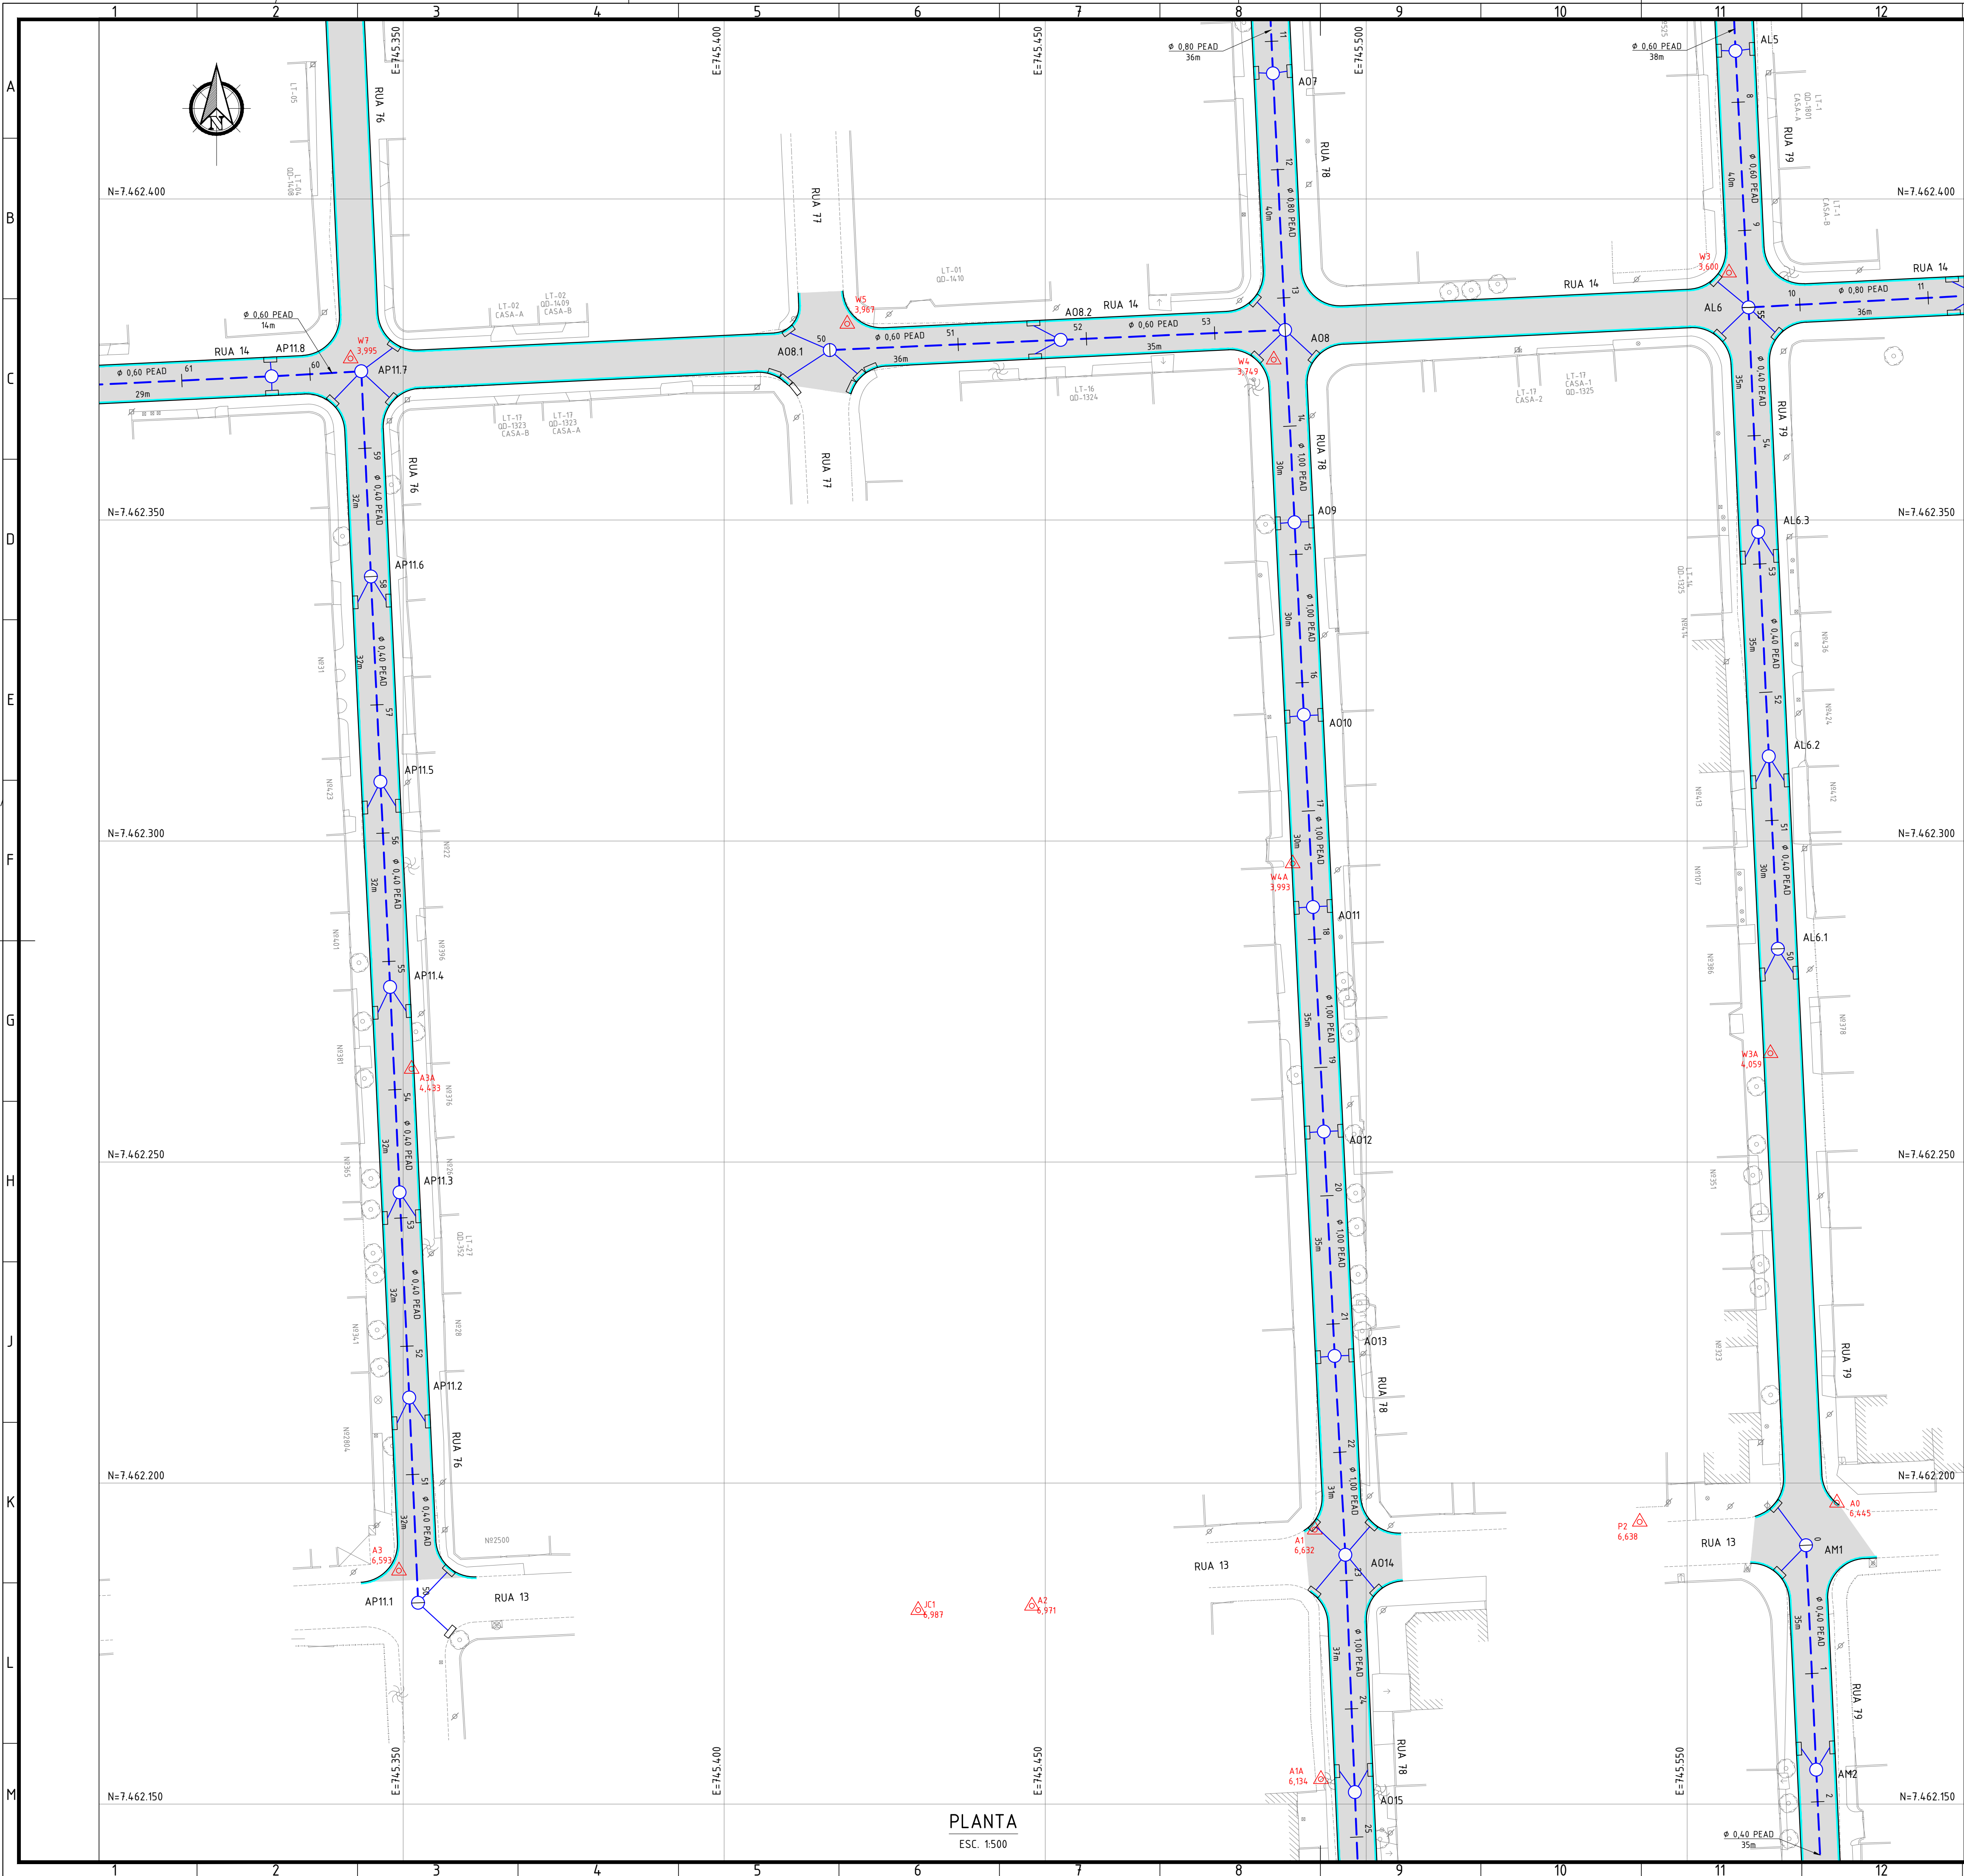

NOTAS:

- DIMENSÕES E ELEVACOES EM METRO, EXCETO ONDE INDICADO;
- DISTANCIA ENTRE ESTACAS = 20m;
- UTILIZAR TUBOS PEAD, EXCETO ONDE INDICADO, ASSENTES SOBRE BASE DE 1ª CLASSE;
- RAMAIS DE RALO: TUBO PEAD, Ø0,40m, DECLIVIDADE DE 0,5% A 3%.

LEGENDA:

	- ESTAGUEAMENTO DE REDE		- MEIO-FIO COM SARJETA
	- REDE PROJETADA		- MEIO-FIO SIMPLES
	- CAIXA DE RALO		- TETO PROJETADO
	- PV (POÇO DE VISITA) PROJETADO		- PISTA DE ROLAMENTO
	- PV (POÇO DE VISITA) EXISTENTE		- PAVIMENTO INTERTRAVADO (TRECHO ELEVADO)
	- BOCA DE BUEIRO		- PONTO POLIGONAL

ARTICULAÇÃO:

0	EMISSÃO INICIAL					31/07/2026	PSAC	MAIOR
REV.	DESCRIÇÃO					DATA	EXEC	VERIF.
01	PROJETO EXECUTIVO DE DRENAGEM					31/07/2026	PSAC	MAIOR
02	PROJETO EXECUTIVO DE DRENAGEM					31/07/2026	TMP	MAIOR
03	PROJETO EXECUTIVO DE DRENAGEM					31/07/2026	MAIOR	MAIOR

SAQUAREMA
PREFEITURA

SECRETARIA MUNICIPAL DE INFRAESTRUTURA

TÍTULO

PROJETO EXECUTIVO DE DRENAGEM

PLANTA

RUA 14 E OUTRAS

BARRO JACONÉ

ESCALA

1500

DATA

JULHO/2026

FRANCA

016/025