


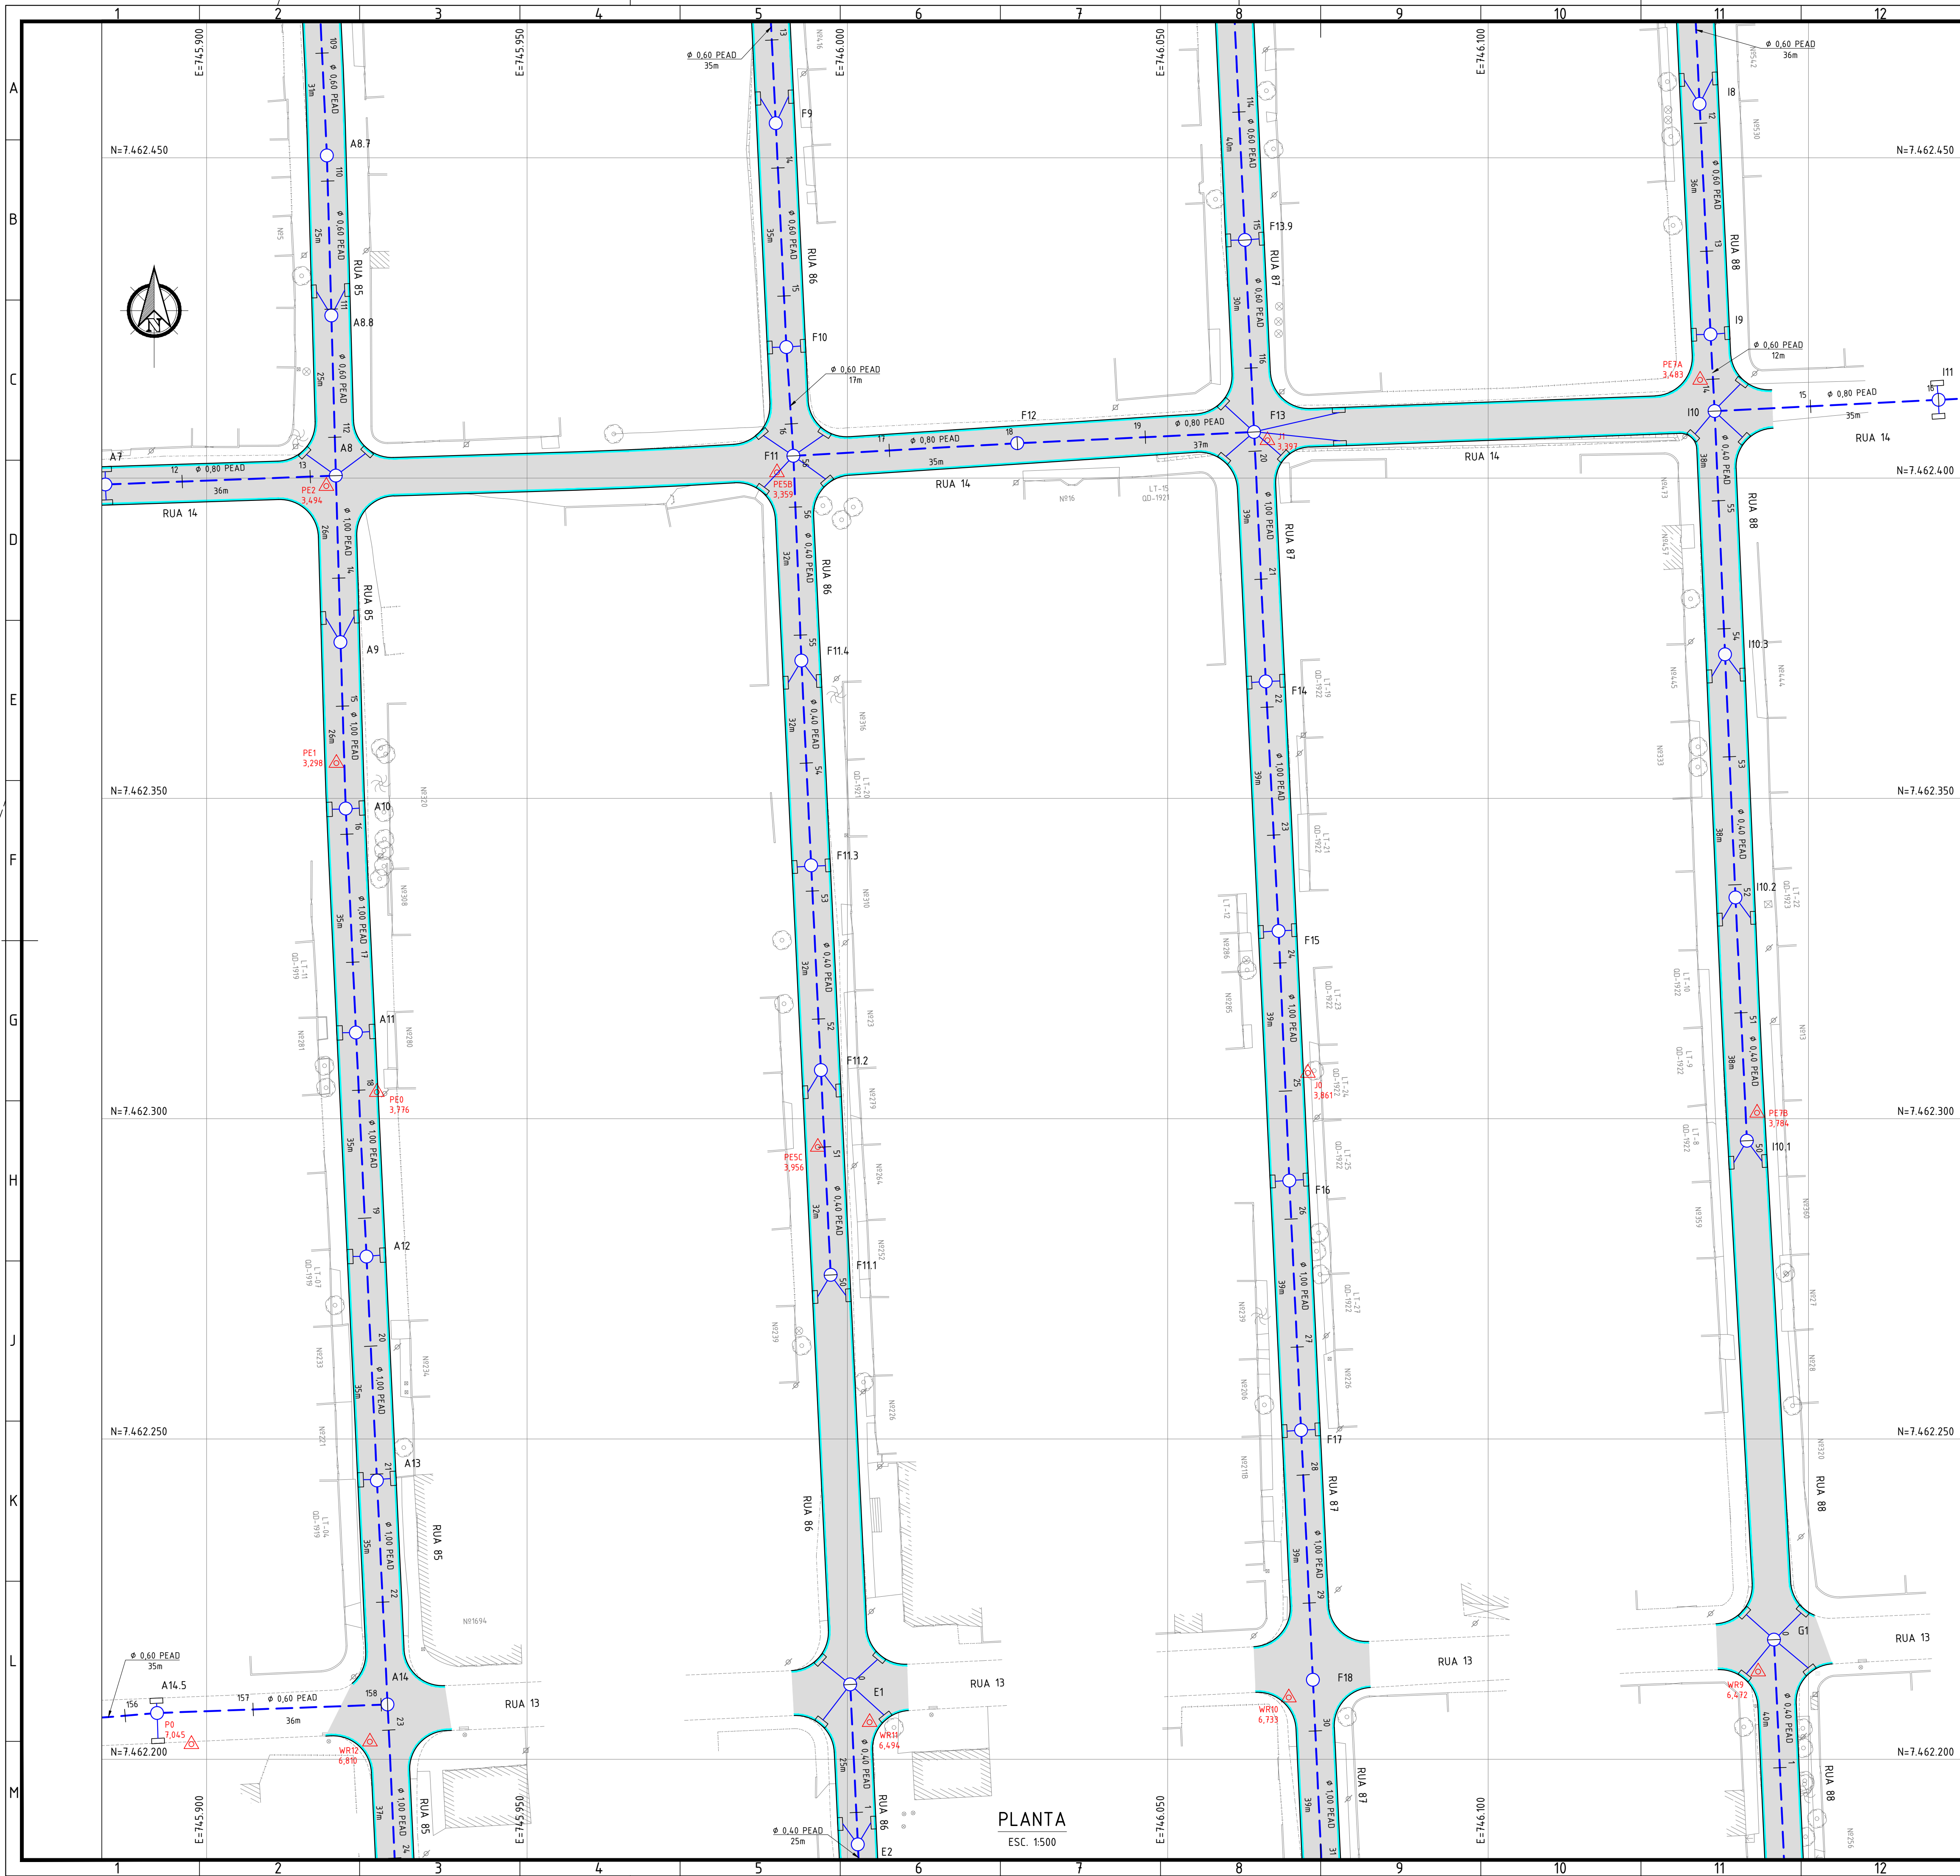

NOTAS:

- DIMENSÕES E ELEVÇÕES EM METRO, EXCETO ONDE INDICADO;
- DISTÂNCIA ENTRE ESTACAS = 20m;
- UTILIZAR TUBOS PEAD, EXCETO ONDE INDICADO, ASSENTES SOBRE BASE DE 1ª CLASSE;
- RAMAIS DE RALO: TUBO PEAD, Ø0,40m, DECLIVIDADE DE 0,5% A 3%.

LEGENDA:

	- ESTABELECIMENTO DE REDE		- MEIO-FIO COM SARJETA
	- REDE PROJETADA		- MEIO-FIO SIMPLES
	- CAIXA DE RALO		- TÊNTO PROJETADO
	- PV (POÇO DE VISITA) PROJETADO		- PISTA DE ROLAMENTO
	- PV (POÇO DE VISITA) EXISTENTE		- PAVIMENTO INTERTRAVADO (TRECHO ELEVADO)
	- BOCA DE BUEIRO		- PONTO POLIGONAL

ARTICULAÇÃO:

0	EMIÇÃO INICIAL	31/07/2026	PSAC	MAIOR
REV.	DESCRIÇÃO	DATA	EXEC.	VERIF.
01	MANUEL DA SILVA MACHADO FILHO	31/07/2026	PSAC	31 / 07 / 26
02	MANUEL DA SILVA MACHADO FILHO	31/07/2026	THP	31 / 07 / 26
03	MANUEL DA SILVA MACHADO FILHO	31/07/2026	MAIOR	31 / 07 / 26

SECRETARIA MUNICIPAL DE INFRAESTRUTURA

PROJETO EXECUTIVO DE DRENAGEM

PLANTA

LOCAL: RUA 14 E OUTRAS
BAIRRO JACONÉ

ÁREA: 0,00000000
SQR00503-3-SQR-RED.01-PLT.018

ESCALA: 1500
DATA: JULHO/2026
FOLHA: 018/025