


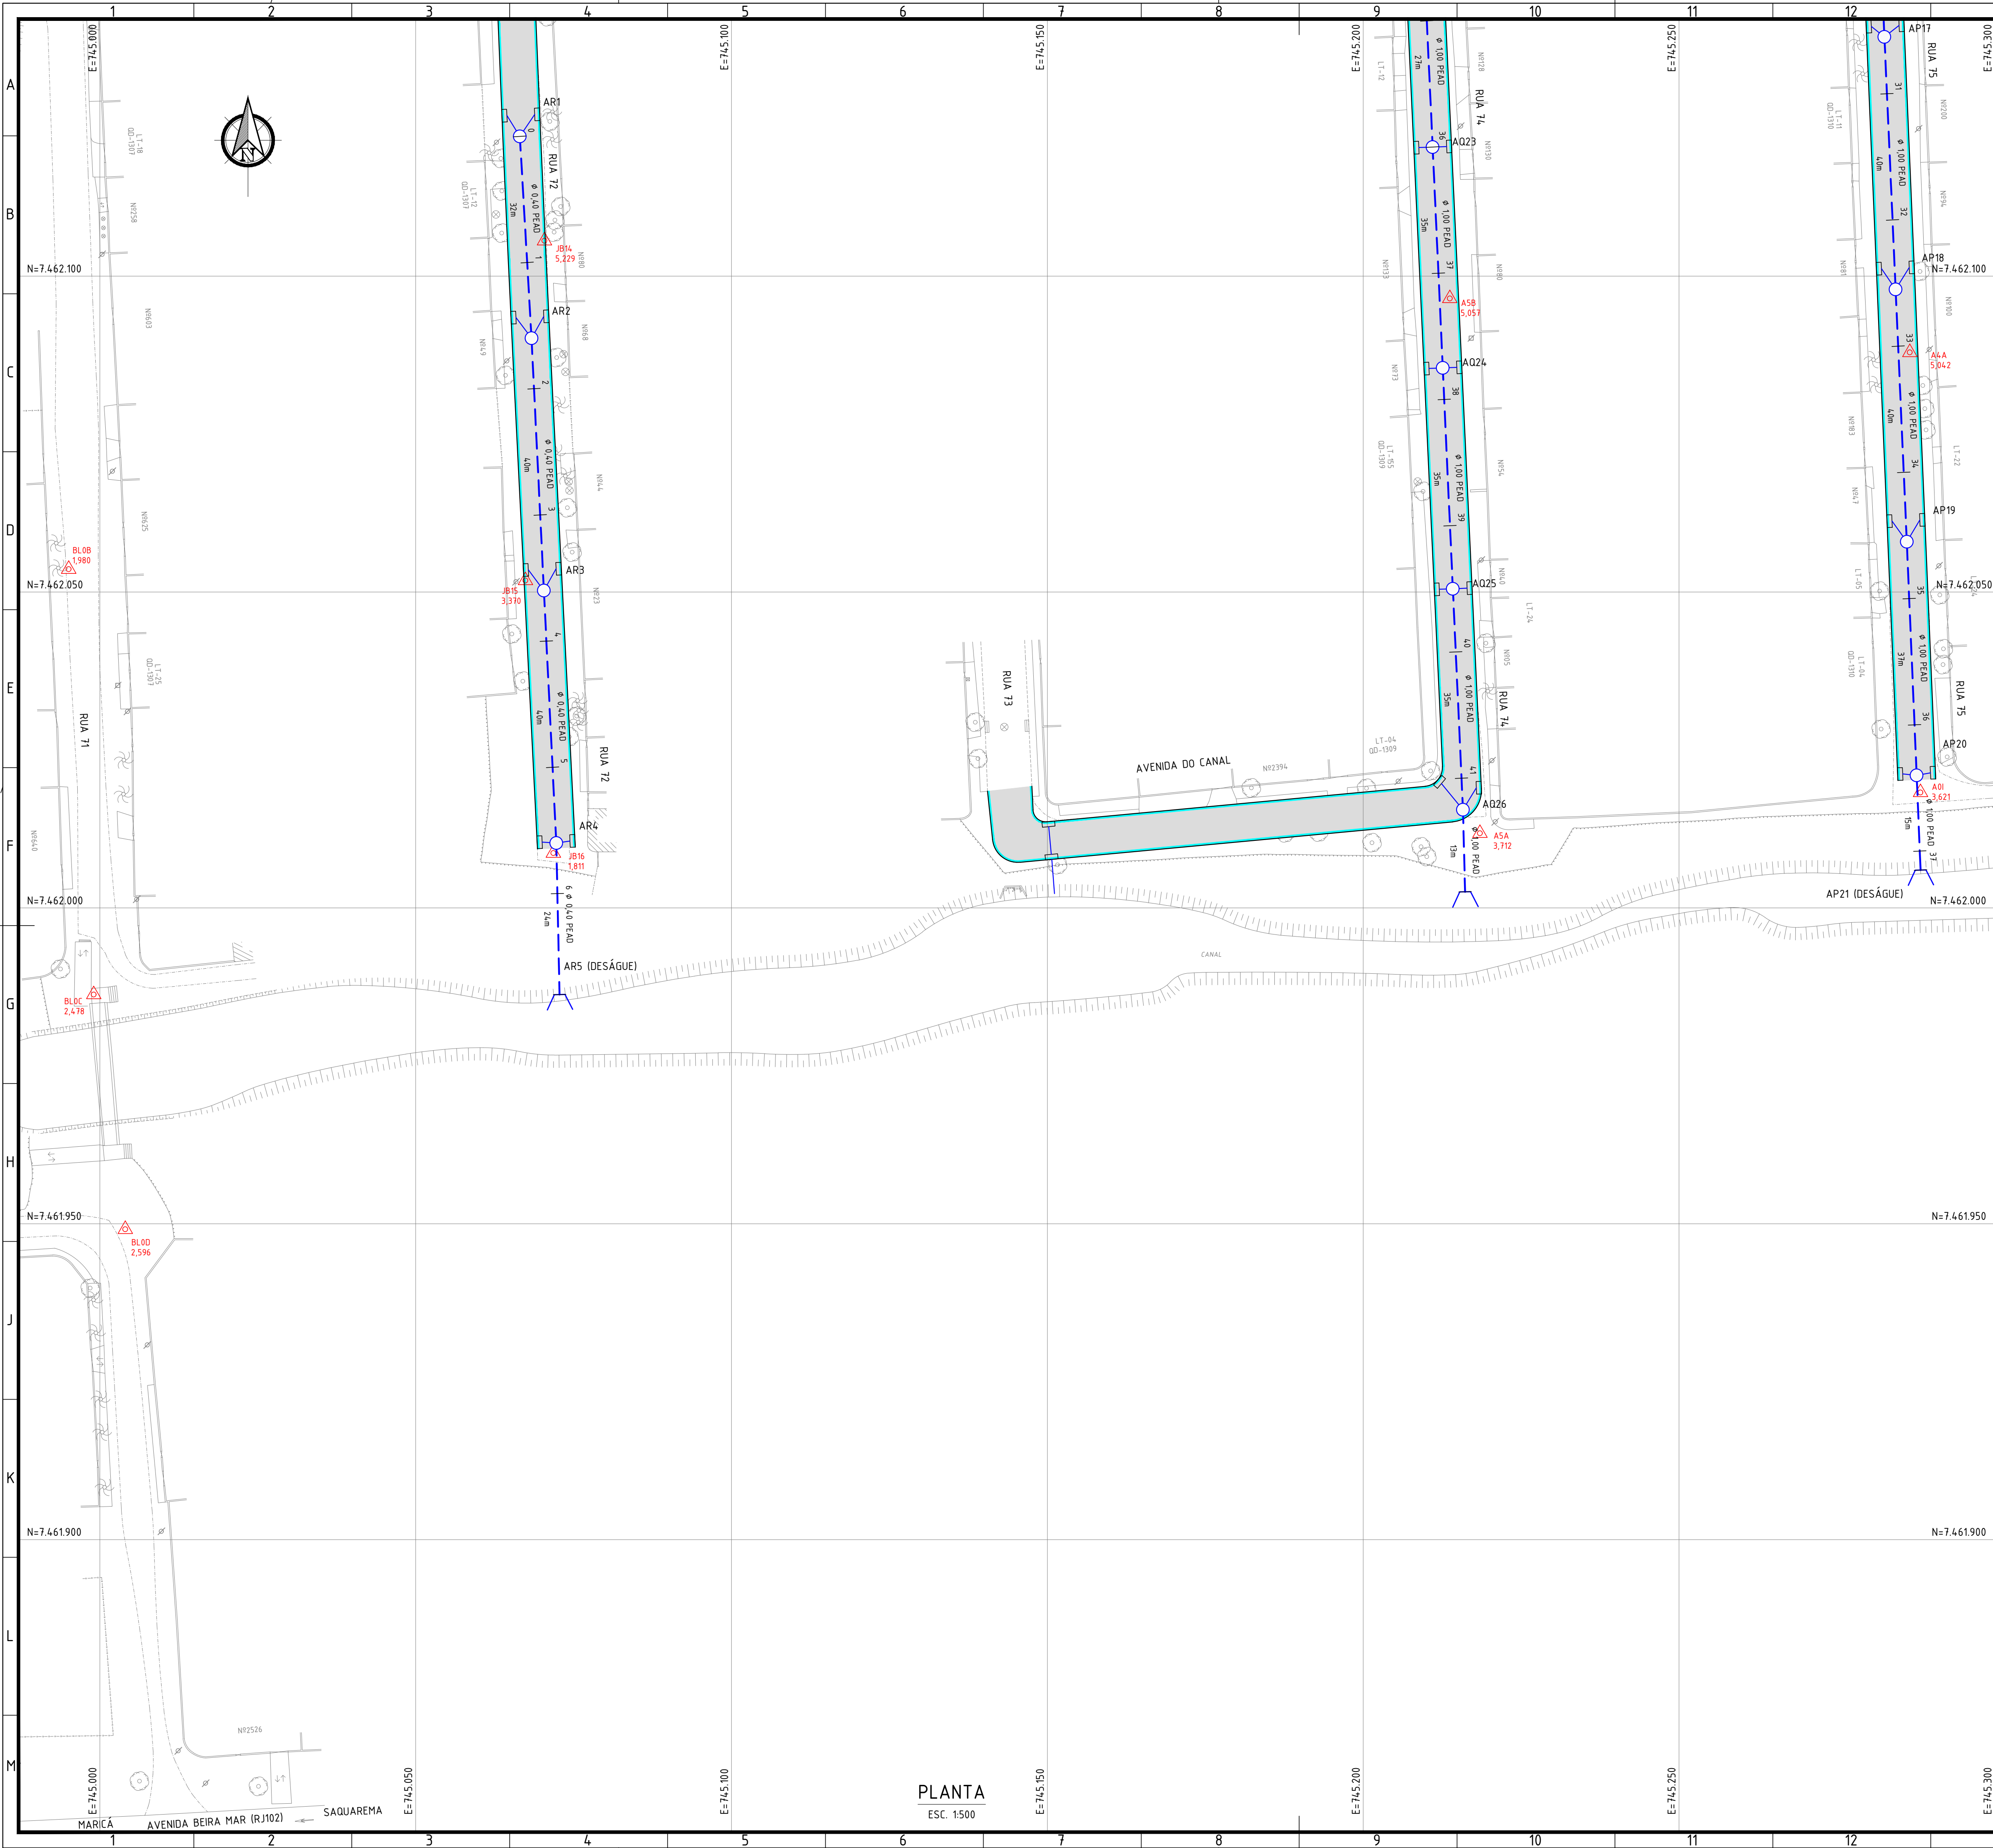

NOTAS:

- DIMENSÕES E ELEVÇÕES EM METRO, EXCETO ONDE INDICADO;
- DISTÂNCIA ENTRE ESTACAS = 20m;
- UTILIZAR TUBOS PEAD, EXCETO ONDE INDICADO, ASSENTES SOBRE BASE DE 1ª CLASSE;
- RAMAIS DE RALO: TUBO PEAD, Ø0,40m, DECLIVIDADE DE 0,5% A 3%.

LEGENDA:

	- ESTAQUEAMENTO DE REDE		- MEIO-FIO COM SARJETÁ
	- REDE PROJETADA		- MEIO-FIO SIMPLES
	- CAIXA DE RALO		- TÊNTO PROJETADO
	- PV (POÇO DE VISITA) PROJETADO		- PISTA DE ROLAMENTO
	- PV (POÇO DE VISITA) EXISTENTE		- PAVIMENTO INTERTRAVADO (TRECHO ELEVADO)
	- BOCA DE BUEIRO		- PONTO POLIGONAL

ARTICULAÇÃO:

0	EMISSÃO INICIAL			31/07/2026	PSAC	MAOR	
REV.	DESCRIÇÃO			DATA	EXEC.	VERIF.	
ENTRANTE	 CONTRATO Nº 006/2022		 MANUEL DA SILVA MACHADO FILHO - CREA/RJ 84.955206-0		EXEC.	PSAC	31 / 07 / 26
					DES.	THP	31 / 07 / 26
					VER.	MAOR	31 / 07 / 26

PREFEITURA

SECRETARIA MUNICIPAL DE INFRAESTRUTURA

TÍTULO

PROJETO EXECUTIVO DE DRENAGEM

LOCAL

RUA 14 E OUTRAS
BAIRRO JACONÉ

PLANTA

PLANTA

ARQ. ELETRÔNICO

SQR00503-3-SDR-RED.01-PLT.020

DATA

JULHO/2026

FRANCA

020/025

PLANTA
ESC. 1:500