



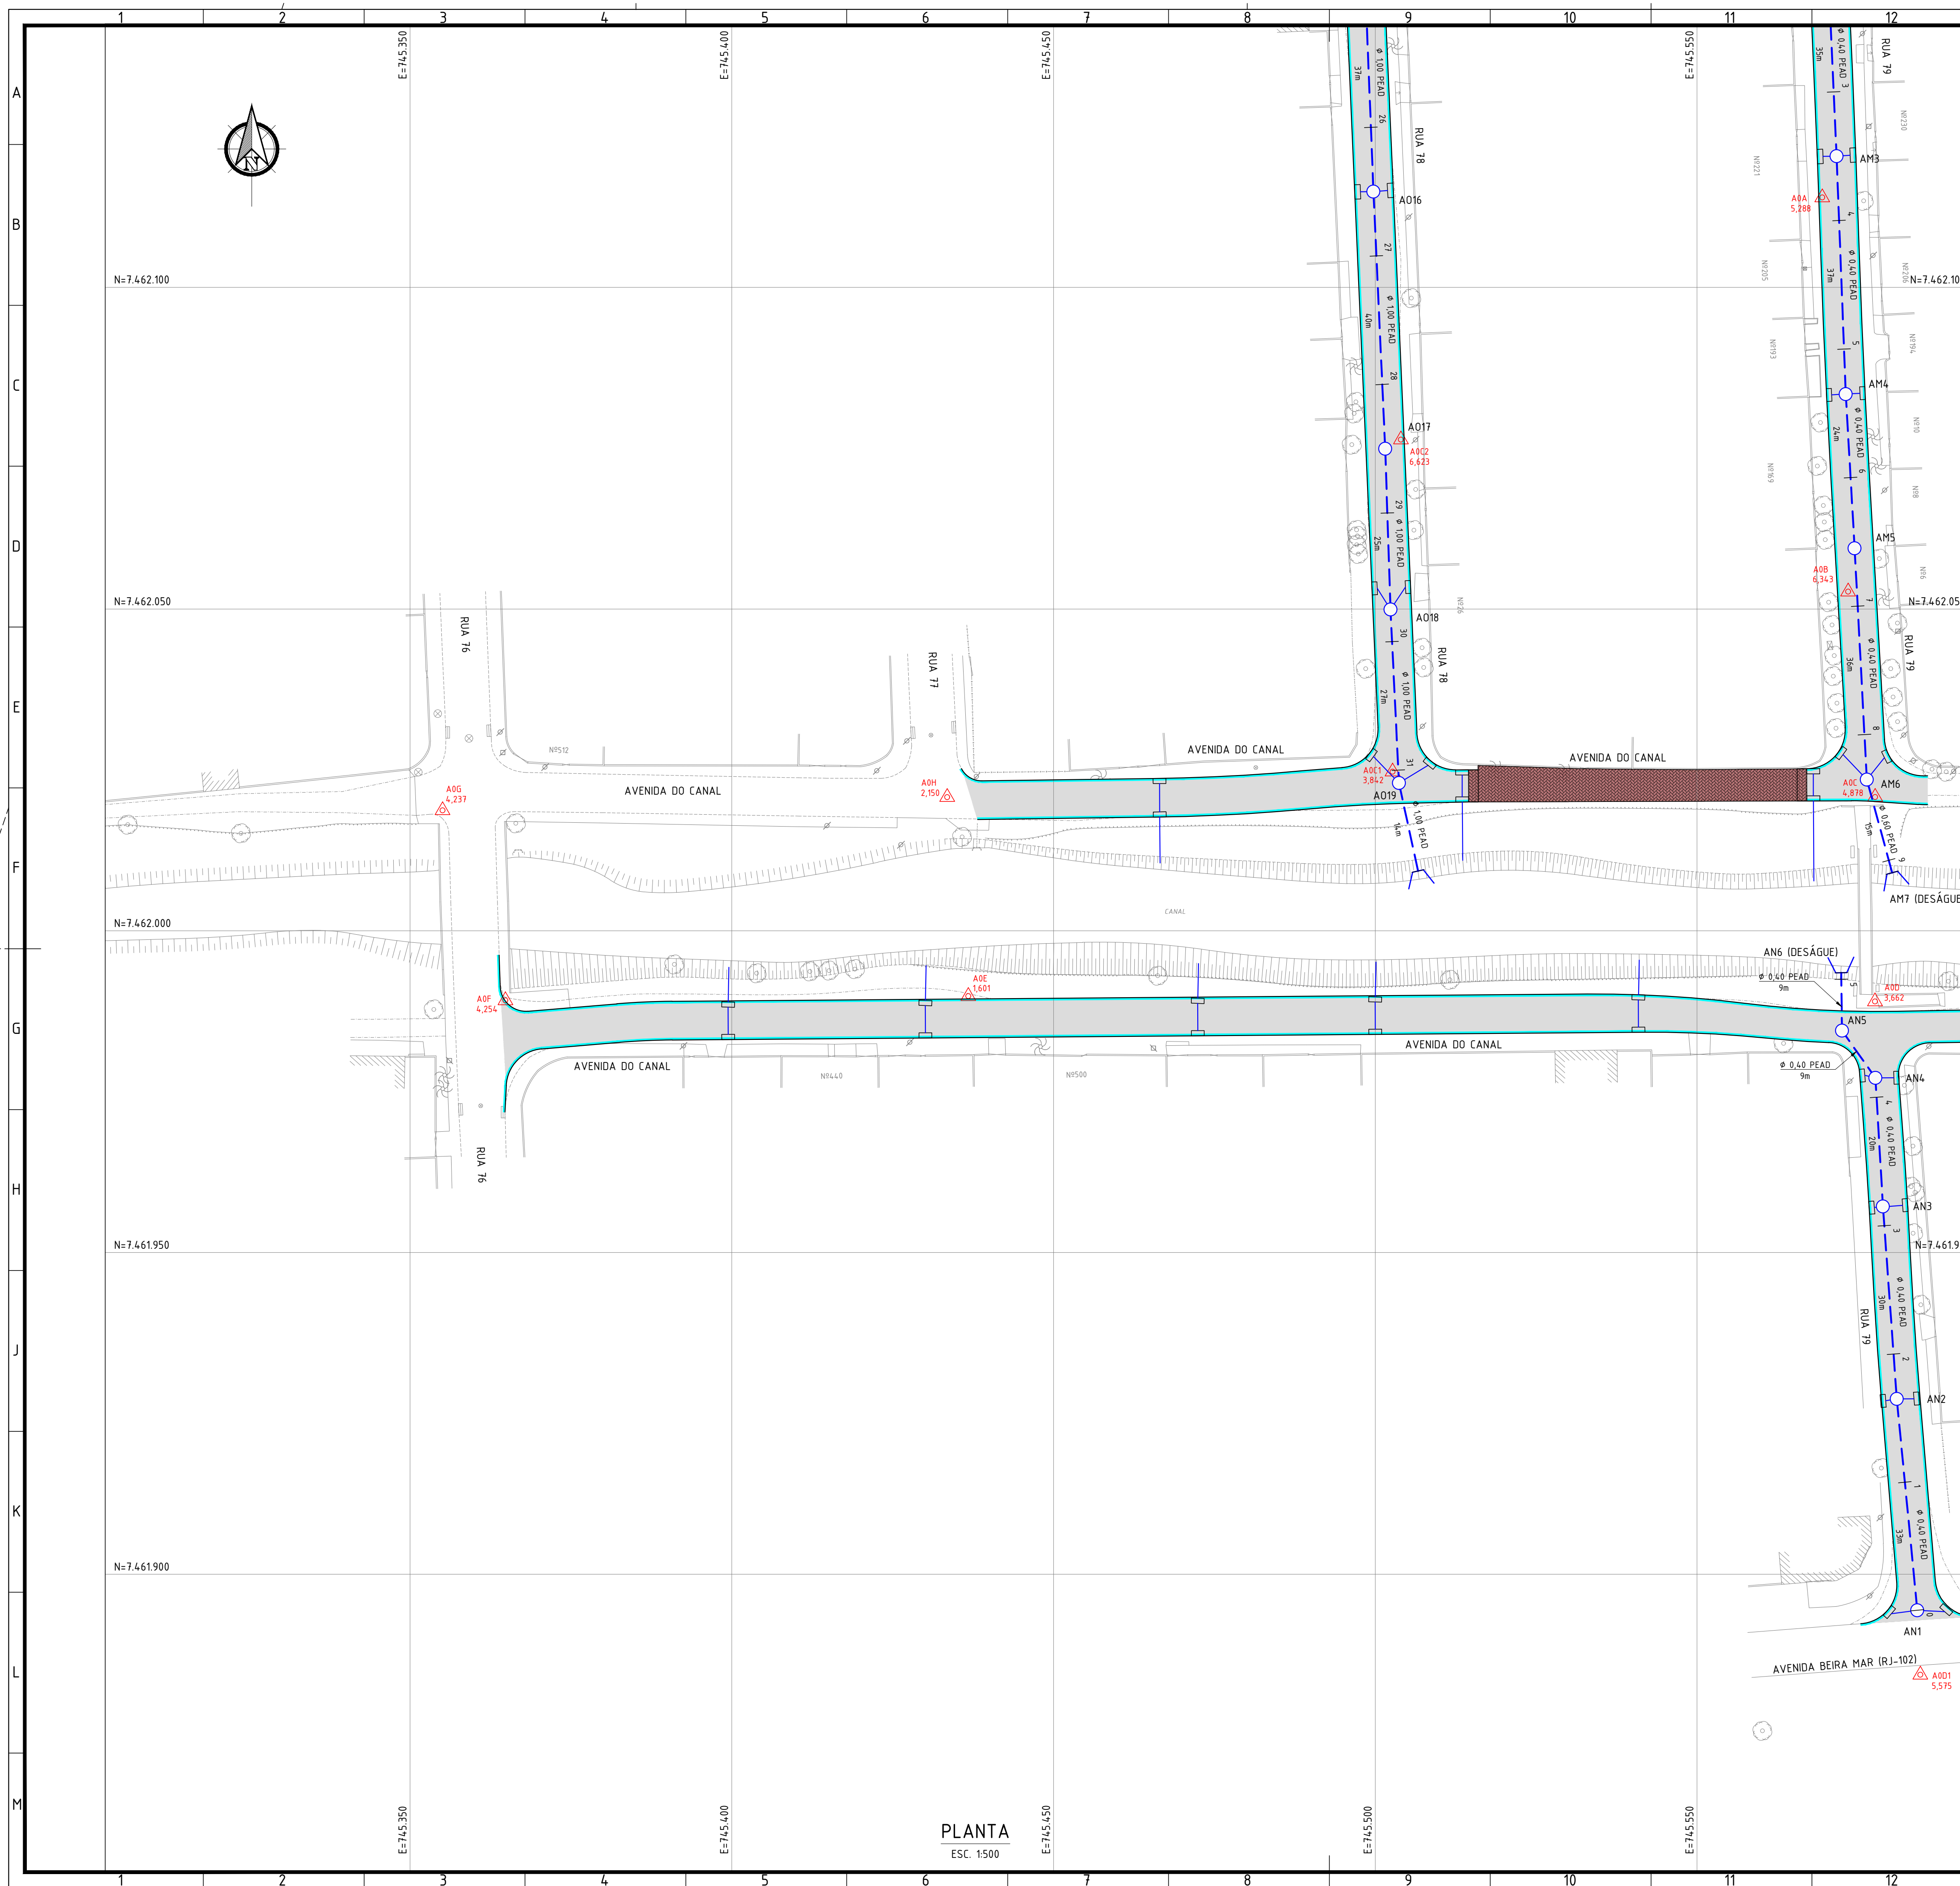


- NOTAS:

1. DIMENSÕES E ELEVÇÕES EM METRO, EXCETO ONDE INDICADO;
2. DISTÂNCIA ENTRE ESTACAS = 20m;
3. UTILIZAR TUBOS PEAD, EXCETO ONDE INDICADO, ASSENTES SOBRE BASE DE 1ª CLASSE;
4. RAMAIS DE RALO: TUBO PEAD, Ø0,40m, DECLIVIDADE DE 0,5% A 3%.

LEGENDA:

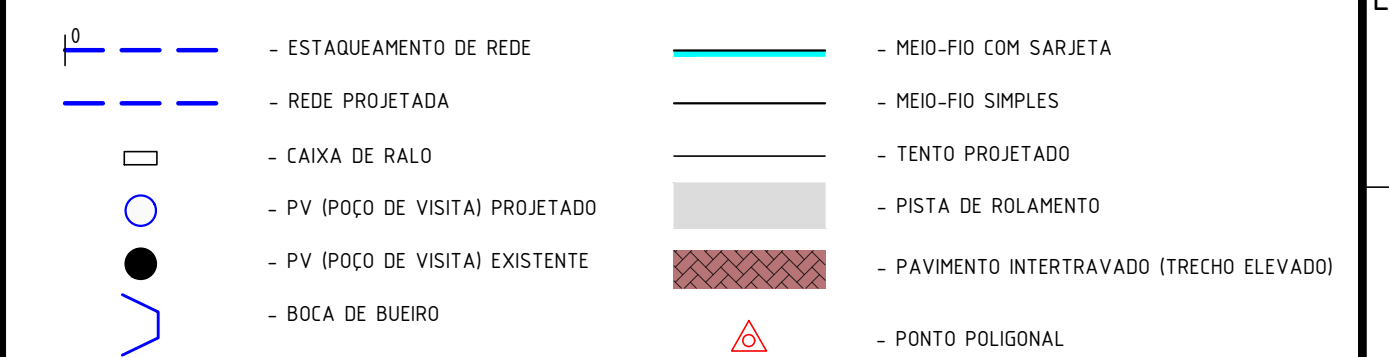

ARTICULAÇÃO:

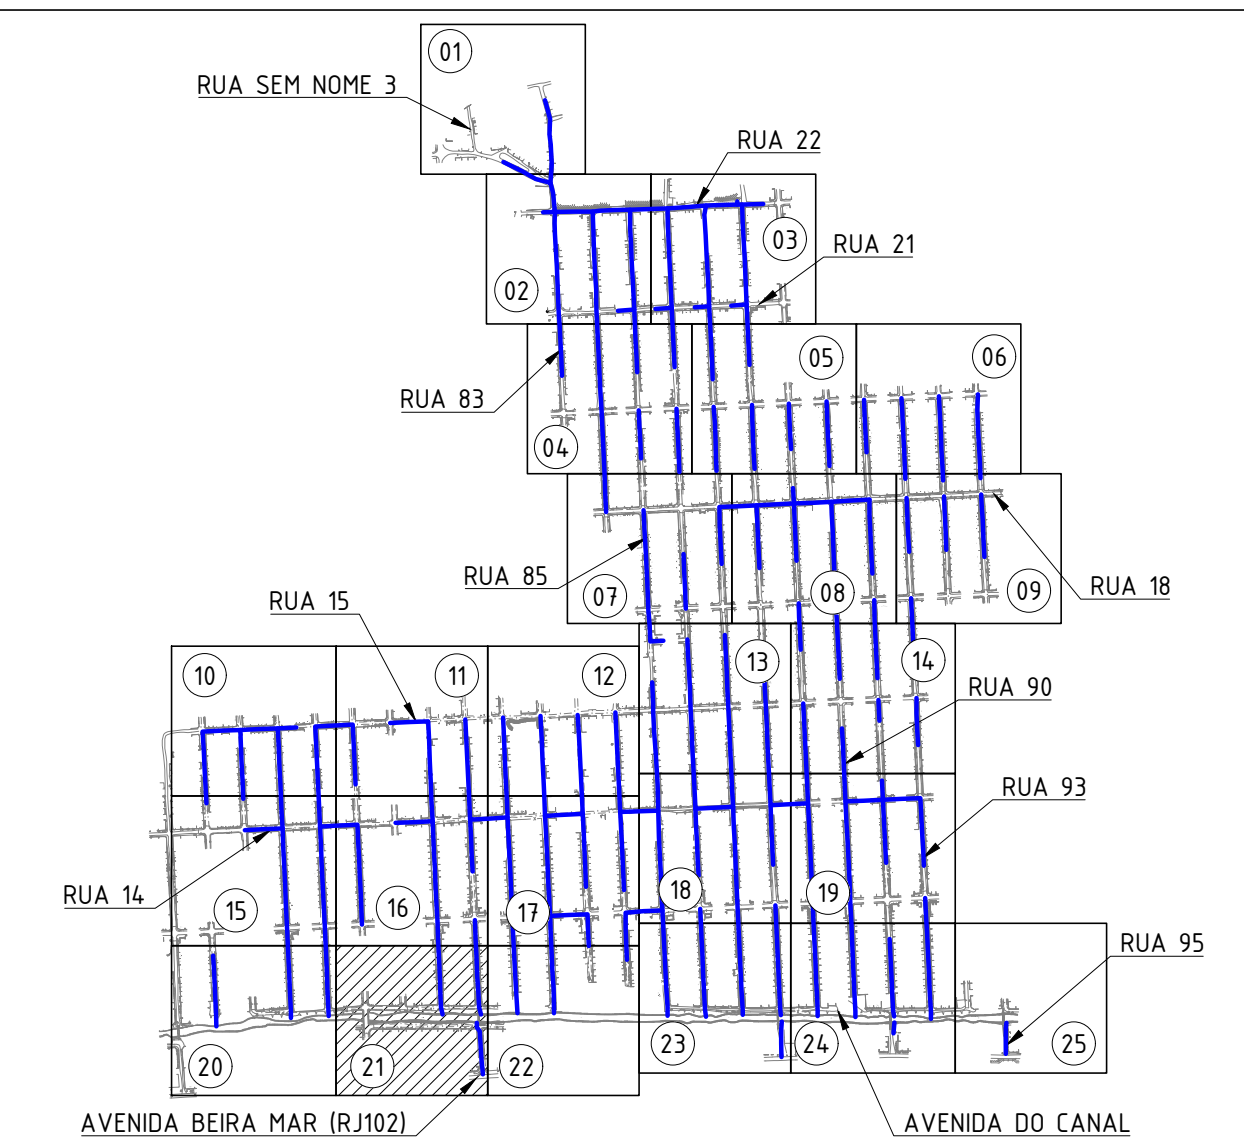

0	EMISSÃO INICIAL	31/07/2026	PSAC	MAOR
REV.	DESCRIÇÃO	DATA	EXEC	VERF.
ORIENTE				
 <p>CONSORCIO Pro-Saquerema</p> <p>CONTRATO Nº 006/2022</p> <p>ASSINADO DIGITALMENTE MANUEL DA SILVA MACHADO FILHO Assinado eletronicamente por meio de um certificado digital em conformidade com a Lei nº 13.746/2019</p> 		<p>EXEC</p> <p>PSAC 31 / 07 / 26</p> <p>DES. THSP 31 / 07 / 26</p> <p>VER. MAOR 31 / 07 / 26</p>		
MANUFR. DA SILVA MACHADO FILHO - (CPF/RJ) 84.105.570-6				



SECRETARIA MUNICIPAL DE INFRAESTRUTURA

PROJETO EXECUTIVO DE DRENAGEM

PLANTA

LOCAL		RUA 14 E OUTRAS BAIRRO JACONÉ		ARO. ELETRÔNICO SQRO0503-3-SDR-RED.01-PLT.021	
Nº	-	ESCALA 1:500	DATA JULHO/2026	PRANCHA	021/025