



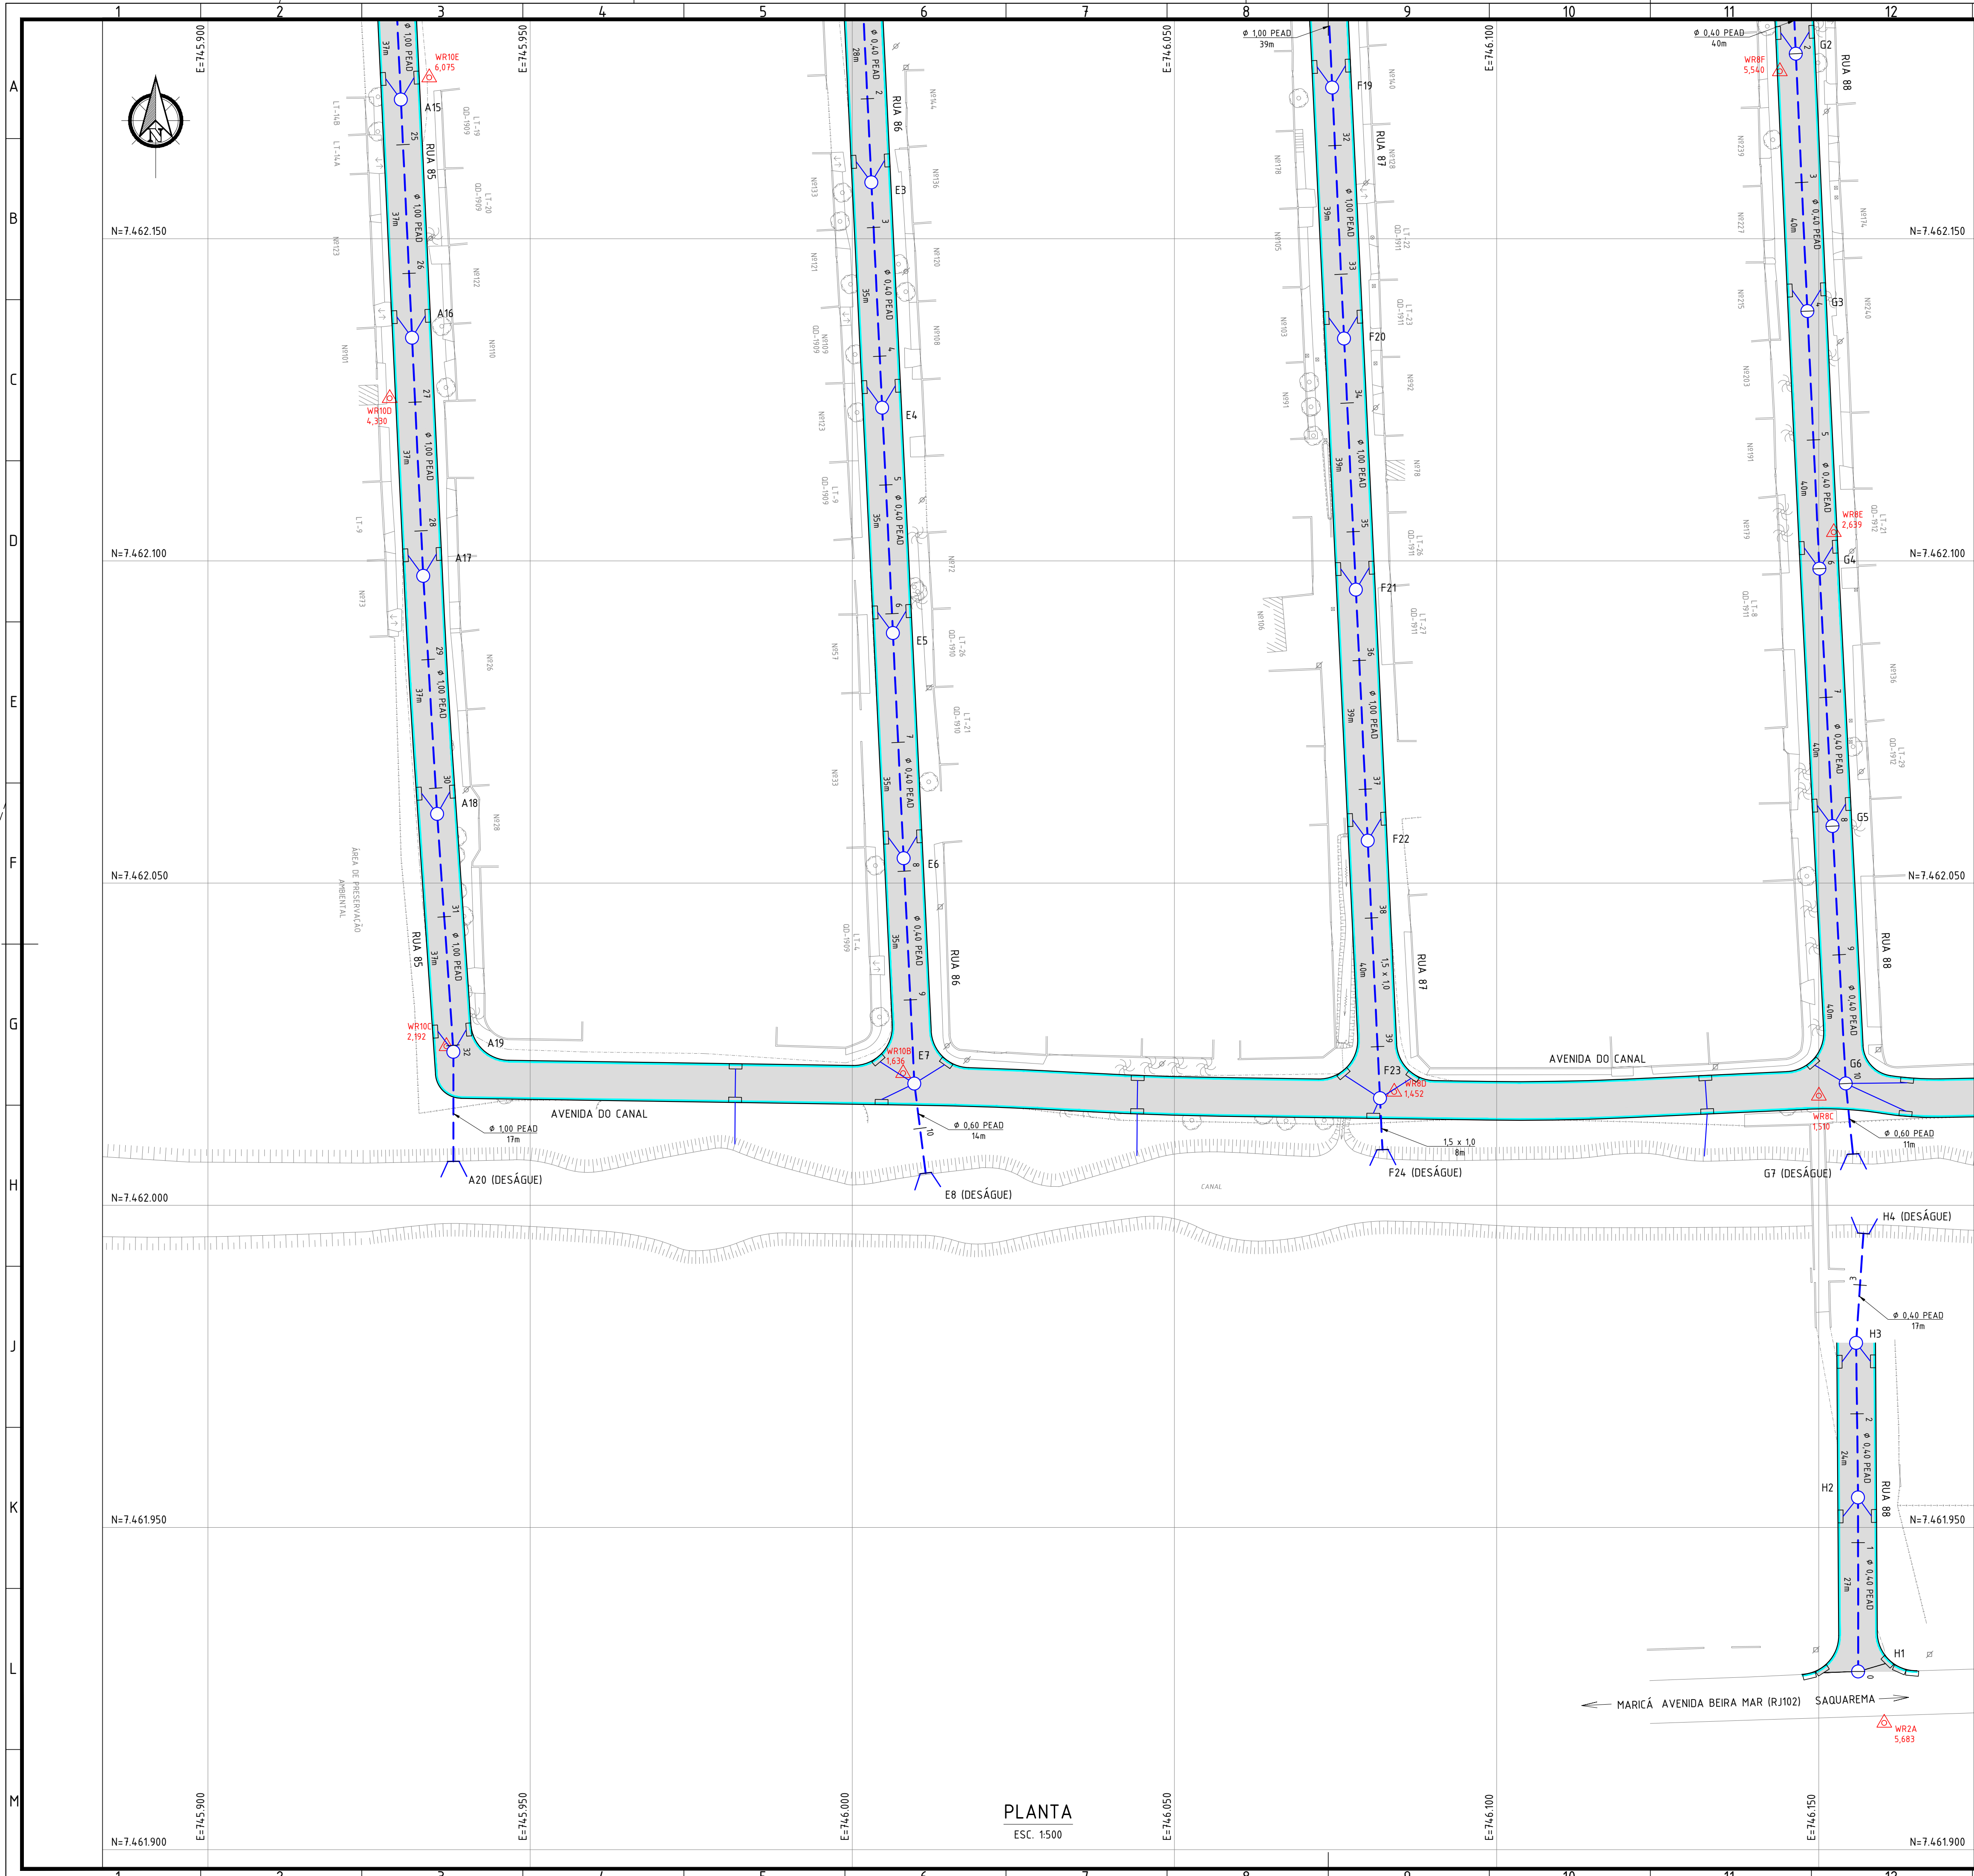

- NOTAS:
- DIMENSÕES E ELEVACOES EM METRO, EXCETO ONDE INDICADO;
  - DISTANCIA ENTRE ESTACAS = 20m;
  - UTILIZAR TUBOS PEAD, EXCETO ONDE INDICADO, ASSENTES SOBRE BASE DE 1ª CLASSE;
  - RAMAIS DE RALO: TUBO PEAD, Ø0,40m, DECLIVIDADE DE 0,5% A 3%.

- LEGENDA:
- ESTAGUEAMENTO DE REDE
  - REDE PROJETADA
  - CAIXA DE RALO
  - PV (POCO DE VISITA) PROJETADO
  - PV (POCO DE VISITA) EXISTENTE
  - BOCA DE BUEIRO
  - MEIO-FIO COM SARJETA
  - MEIO-FIO SIMPLES
  - TENTO PROJETADO
  - PISTA DE ROLAMENTO
  - PAVIMENTO INTERTRAVADO (TRECHO ELEVADO)
  - PONTO POLIGONAL

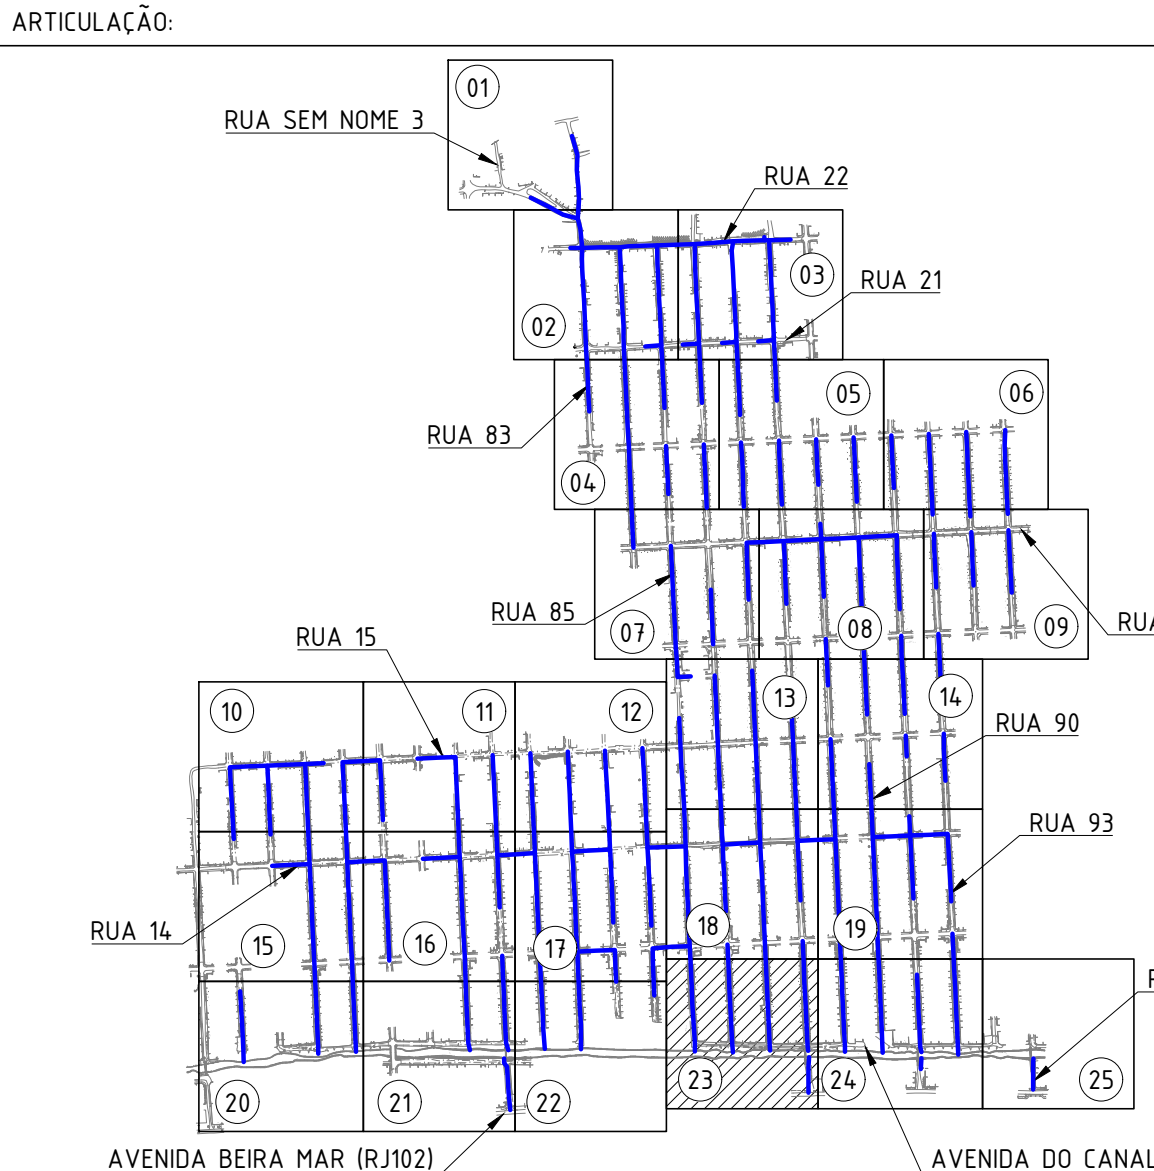

|      |                               |  |            |       |              |
|------|-------------------------------|--|------------|-------|--------------|
| 0    | EMISSÃO INICIAL               |  | 31/07/2026 | PSAC  | MAIOR        |
| REV. | DESCRIÇÃO                     |  | DATA       | EXEC. | VERIF.       |
| 01   | PROJETO EXECUTIVO DE DRENAGEM |  | 31/07/2026 | PSAC  | 31 / 07 / 26 |
| 02   | REVISÃO                       |  | 31/07/2026 | THP   | 31 / 07 / 26 |
| 03   | REVISÃO                       |  | 31/07/2026 | MAIOR | 31 / 07 / 26 |

SAQUAREMA  
PREFEITURA

SECRETARIA MUNICIPAL DE INFRAESTRUTURA

PROJETO EXECUTIVO DE DRENAGEM

PLANTA

LOCAL: RUA 14 E OUTRAS  
BARRIO JACONE

ARQ. ELETRÔNICO  
SQR00503-3-SDR-RED.01-PLT.023

ESCALA: 1500

DATA: JULHO/2026

FRANQUIA: 023/025